
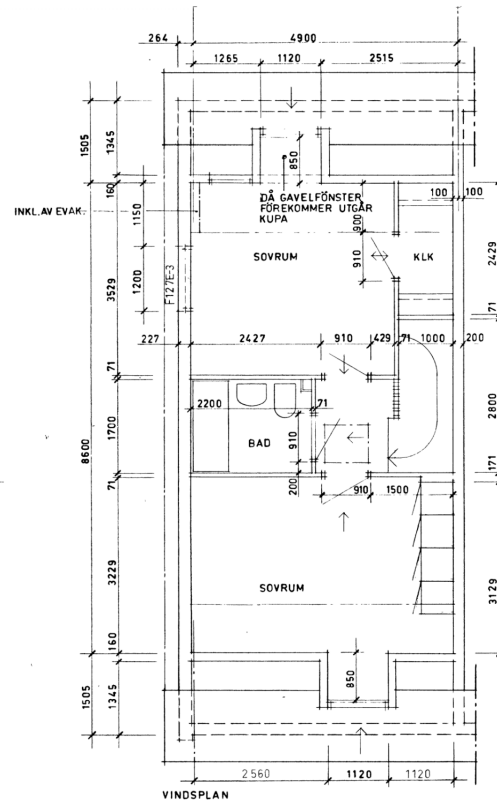
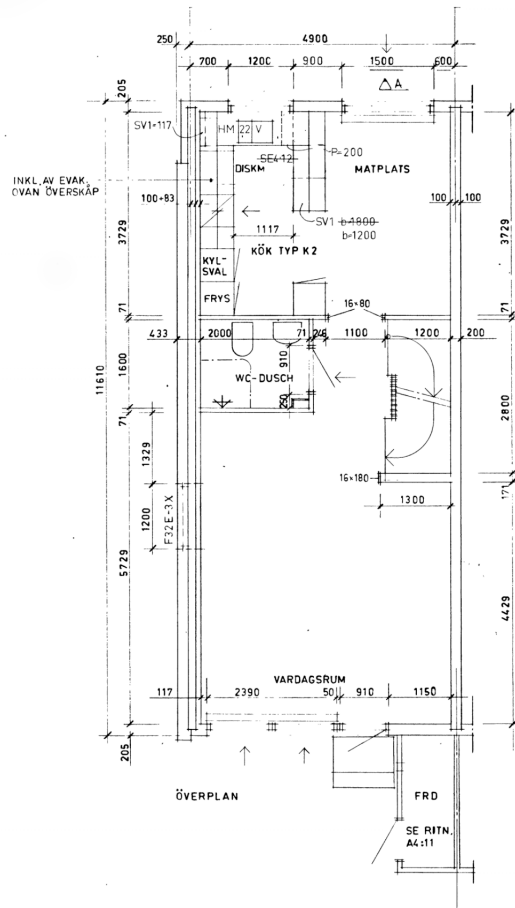


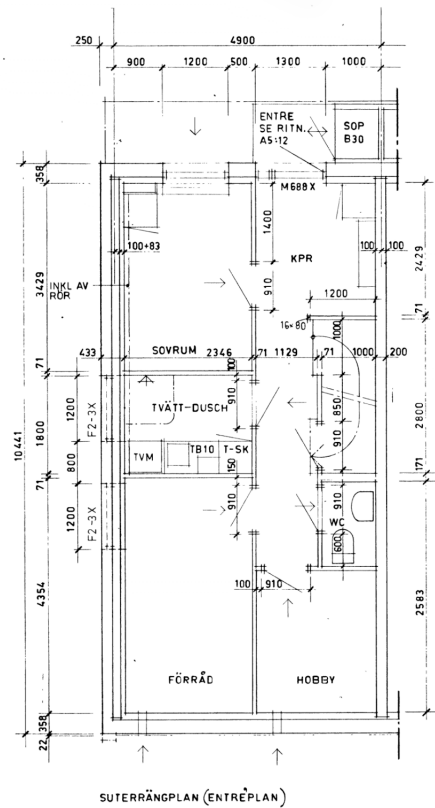

ANVISNINGAR

SNICKERIER OCH UTRUSTNING REDOVISAS PÅ RITN. A4:4 (MELLANLAMELL)
AVVIKELSER-(KÖK) RESP. KOMPLETTERINGAR-(GAVELFÖNSTER)
REDOVISAS PÅ DENNA RITNING.

GAVELFÖNSTER FÖREKOMMER PÅ LAMELL 32,56,69.

REV. A FÖNSTERÖPPNING, 78.03.23 - BOA

HUSTYP X (R) gavellamell V

SVENSKA RIKSBYGGEN
PROJEKTERINGSKONTORET I STOCKHOLM
ARKITEKTSEKTIONEN

NORRKÖPINGS KOMMUN
KV. SLAGVERKET 1 KLOCKARETORPET
NORRKÖPING EGH 6

BOX 19015 104 32 STOCKHOLM 19		MÅTT OCH LITTERERINGSPÅN		
BYGG AV	EGNTRERAD AV	GRANDEAD AV	SKALA 1:50	
STOCKHOLM 1977.02.08		ARBETSNUMMER	ETAPP	RITNINGNUMMER
KAJ SUCKSDORFF ARKITEKT SÅFA		52 58 10		A4:7