


E 7W

BETECKNINGAR

- BEF. SPILLVATTENLEDNING
 — BEF. REGNVATTENLEDNING
 — BEF. VATTENLEDNING
 — VÄRMKULVERT PRIMÄR
 — SPILLVATTENLEDNING BTG
 — REGNVATTENLEDNING BTG
 — VATTENLEDNING BTG
 — DRÄNERINGSLEDNING
 — VÄRMKULVERT, SEKUNDÄR TEGEL (DAR EJ ANNAT ANGES)
 ○ NB1 NEDSTIGNINGSBRUNN Ø1000 AMA TYPRITN. NR 571
 ○ NB2 ————— Ø1000 ————— 572
 ○ NB3 ————— Ø1000 ————— 573
 RBD — REGNVATTENBRUNN Ø 400 MED SANDFÅNG OCH VATTENLÄS AMA TYPRITN. 578 TYP 1a
 ————— Ø 400 ————— AMA TYPRITN. 581 TYP 3
 — DRÄNERINGSBRUNN Ø 100 MED SANDFÅNG AMA TYPRITN. ØVERDEL 581 TYP 3
 — INSPEKTIONSBRUNN FÅ STAHLLEDNING Ø 225 AMA TYPRITN. 576
 — RENSÖR RÖR PÅ DRÄNERINGSLEDNING SRS STANDARDRITN. 52-6-508
 — ENTREPENHAGGARS ————— 52-6-571
 ○ NB4 NEDSTIGNINGSBRUNN Ø 1000 AMA TYPRITN. NR 575

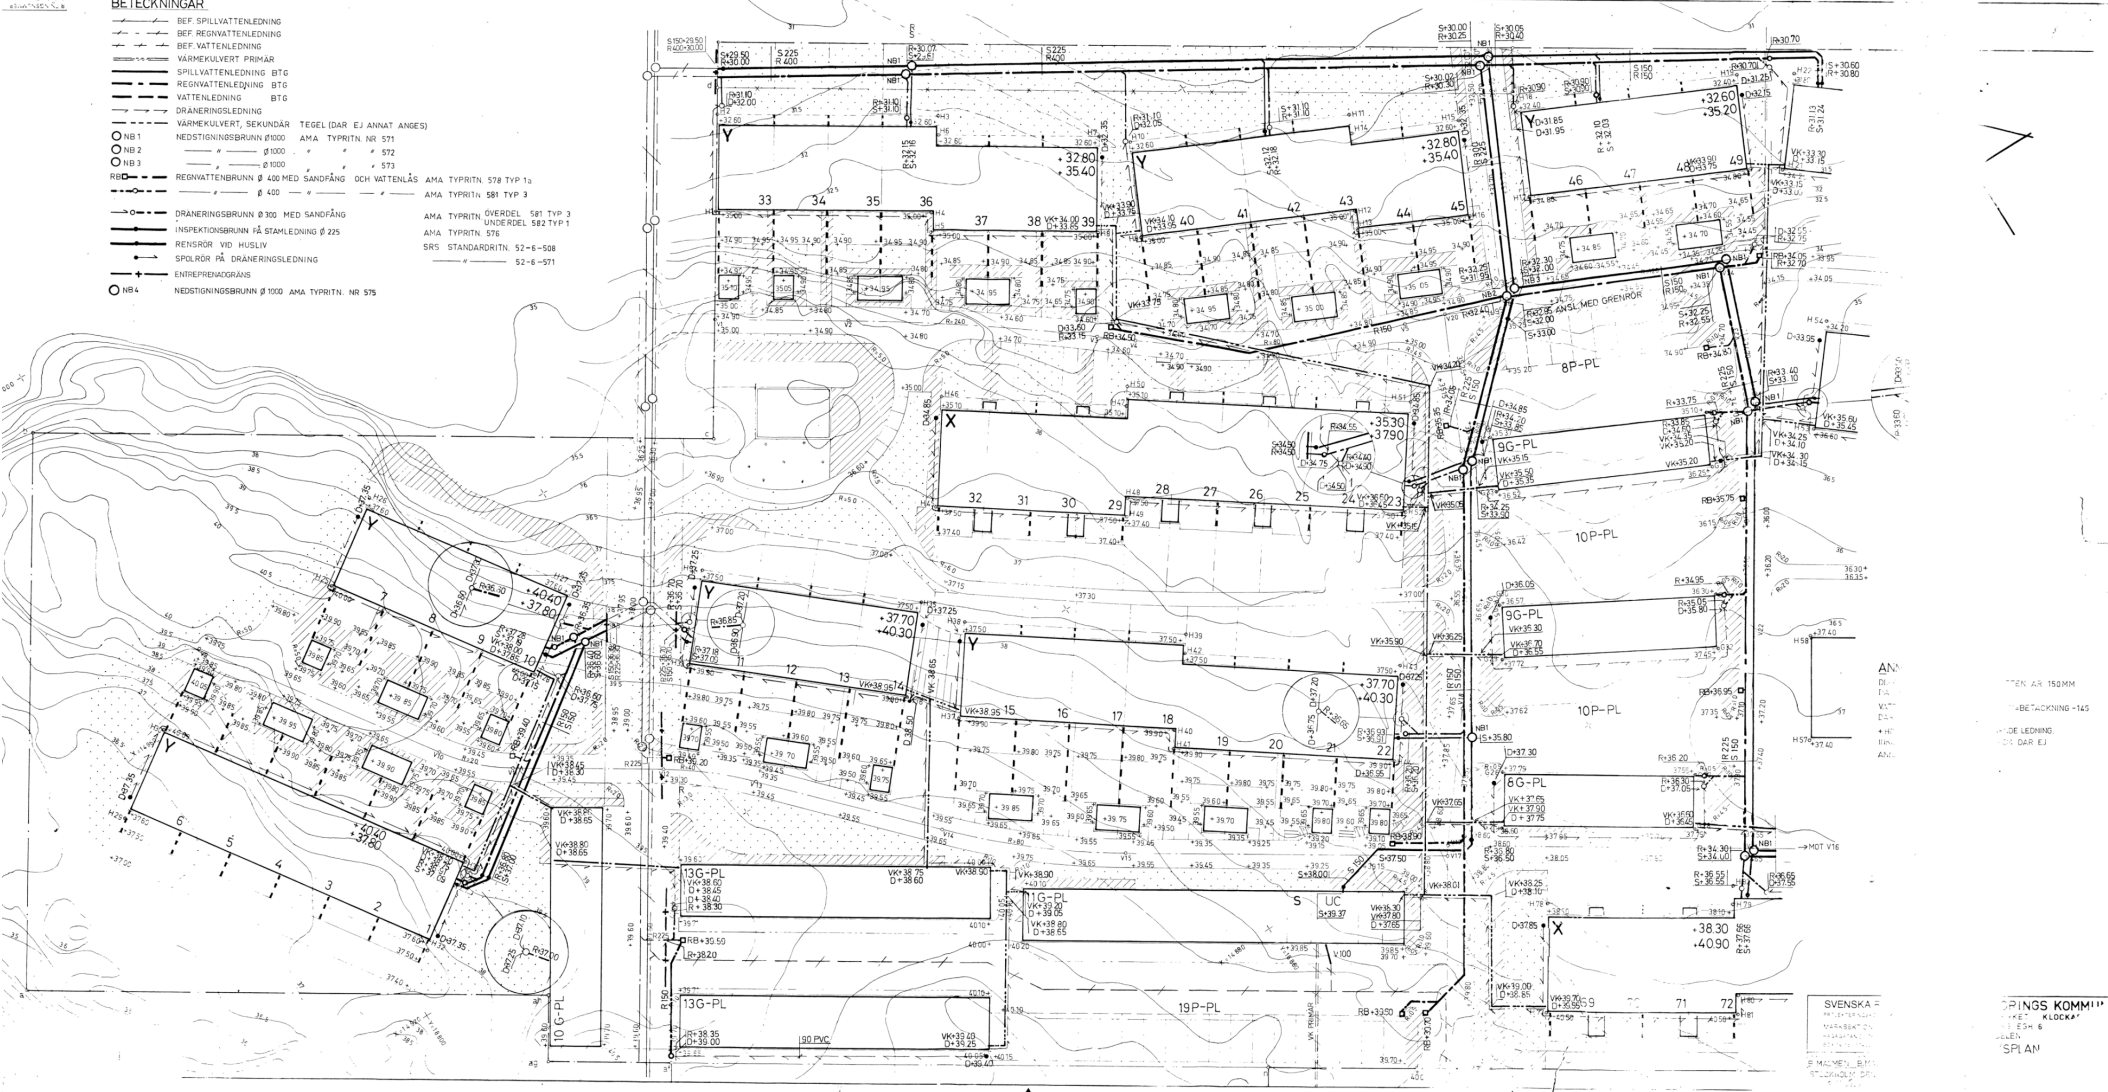

AN
 D=1
 E=1
 V=1
 E=1
 H=1
 AN

TITEN AR 150MM
 — BETÄCKNING -145
 — DE LEDNING
 — DAR EJ

SVENSKA =
 RÄTTSTÄLLT
 VÄRDEBETÄ
 VÄRDEBETÄ
 VÄRDEBETÄ
 VÄRDEBETÄ

SPRINGS KOMMUN
 KLOCKAR
 ES 6
 SPAN