


FÖRKLARINGAR

- KULVERT I MARK
 --- SKYDDSRÖR UNDER HUS
 - . - LEDNINGAR PÅ VÄGG

V51 = VÄRME, SEKUNDÄR SMS 325
VW1 = VÄRMVATTEN, KOPPARRÖR SMS 1890 SERIE 2 (Dy)
VWC1 = VÄRMVATTENCIRKULATION, KOPPARRÖR
SMS 1890 SERIE 2 (Dy)
KV5 = KALLVATTEN, PEL-RÖR SMS 1755

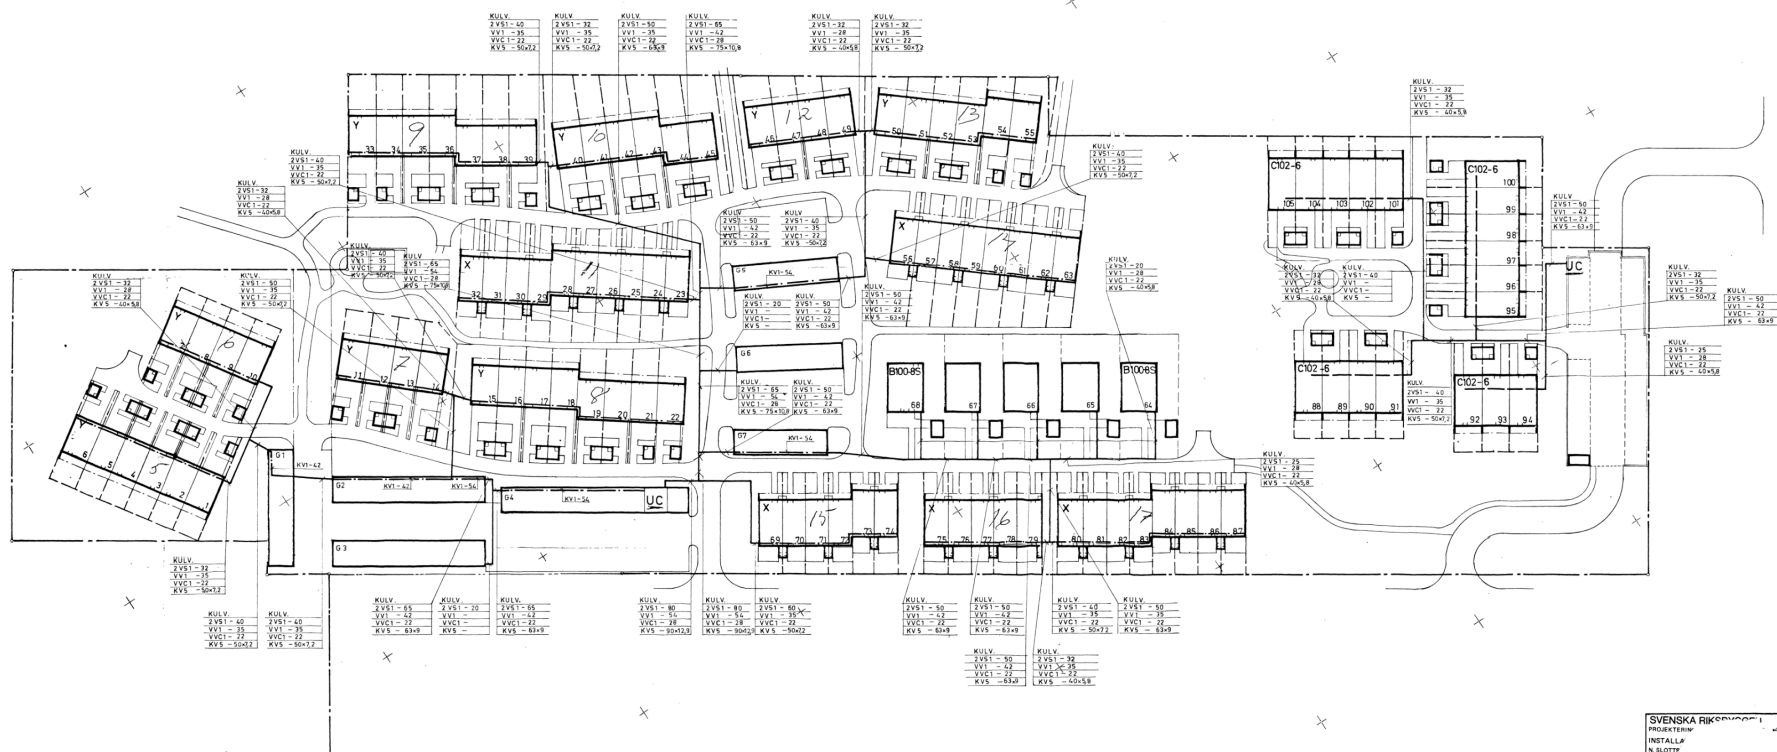

SVENSKA RIKS
PROJEKTERING
INSTALLA
N. SLOTT
BOX 81
AB
C