
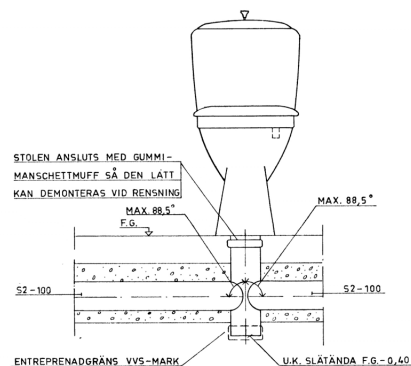


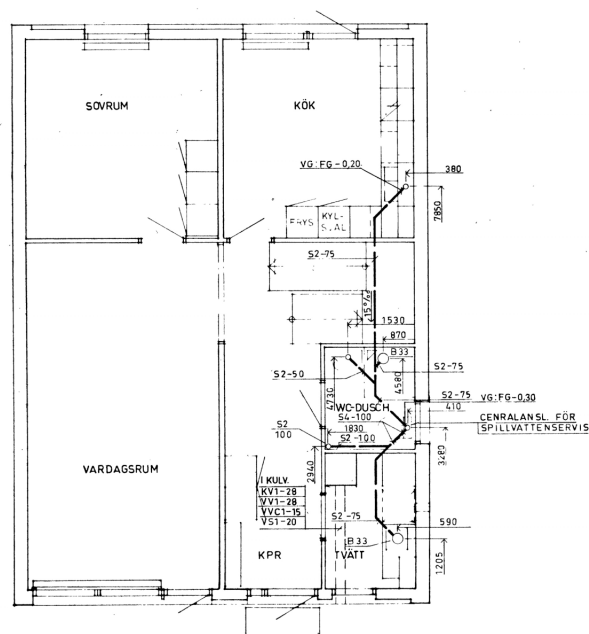

CENTRALANSLUTNING FÖR SPILLVATTEN, SKALA 1:10

FÖRKLARINGAR

S2 = SPILLVATTEN, PEH-RÖR
H1 = TOMRÖR, SPIRORÖR FÖRZINKAD PLÅT
KV3 = KALLVATTEN, KOPPARÖR SMS 1891 (Dy)
VV3 = VARMVATTEN, KOPPARÖR SMS 1891 (Dy)

ÖVERKANT MUFF SPILLV. 10mm UNDER FÄRDIGT GÖLV

GÖLVERUNN MONT. MED ÖK SIL 10mm UNDER FÄRDIGT GÖLV

B100-8S

KOD GÄVLE / RF

SVENSKA RIKSBYGGGEN
PROJEKTERINGSKONTORET I STOCKHOLM
INSTALLATIONS- OCH ENERGISEKT.
N. SLOTTSGATAN 5 TEL. 026/18 83 00
BOX 6115 800 08 GÄVLE 6

NORRKÖPINGS KOMMUN
KV. SLAGVERKET I KLOCKARETORPET
NORRKÖPING EGH 5

BJÄLKLAG 0
SANITET

REDAKTÖR
G. HEDSTRÖM

REDAKTÖR
H. FÖRBERG

REDAKTÖR
GÄVLE 77.02.08

ARBETSNUMMER
525810

STAPP
V4:1

REVISOR
REV.

SKALA 1:50

BOTTENPLAN