
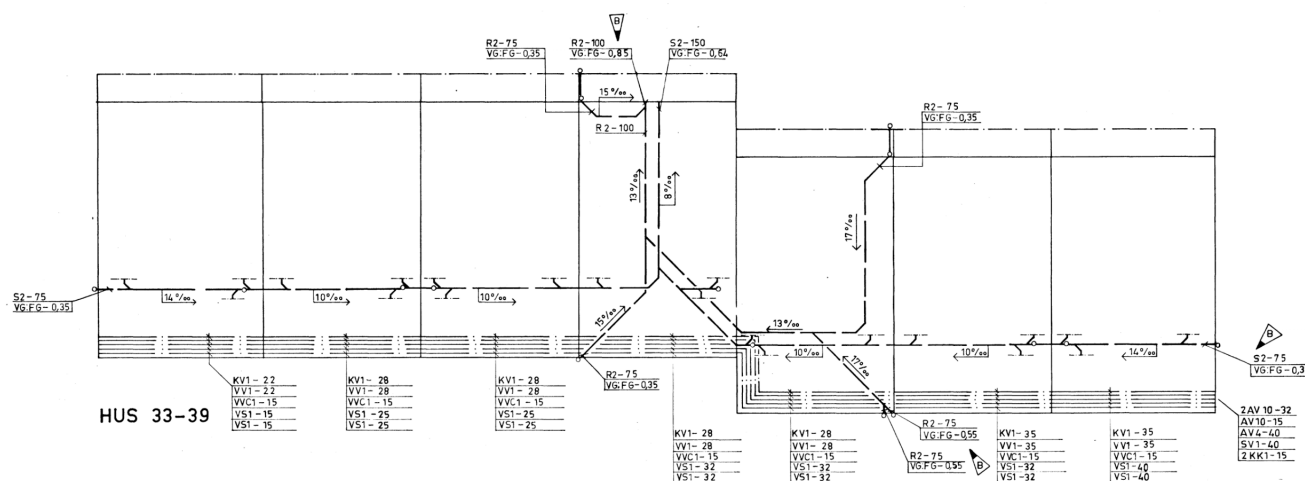


FÖRKLARINGAR

SE RITN. V4: 8

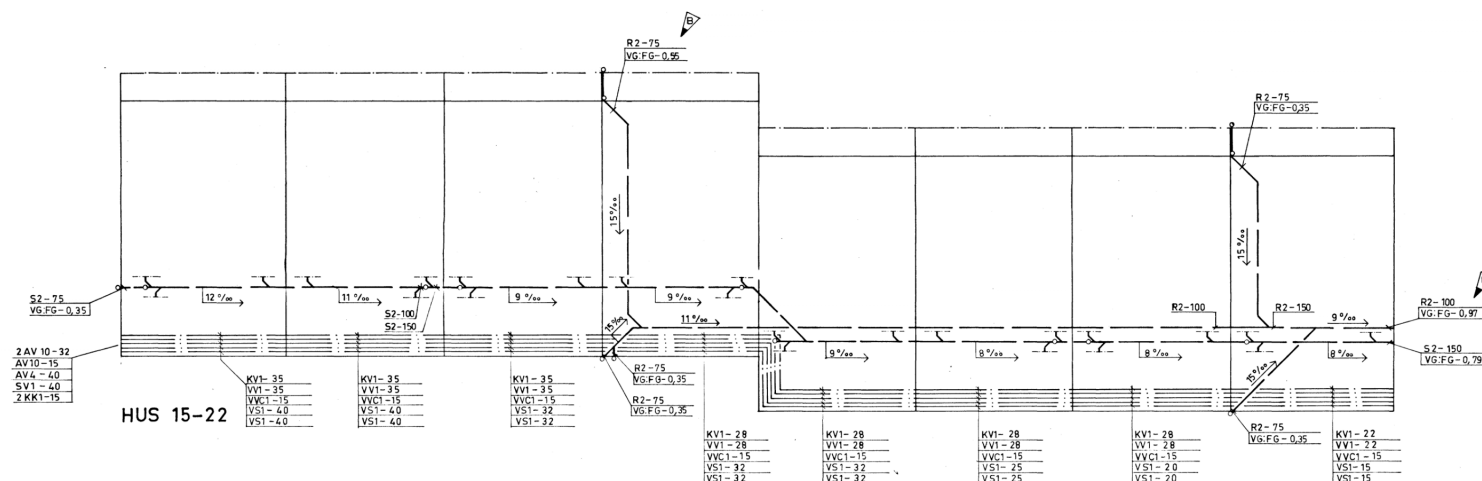

HUSTYP Y

SVENSKA RIKSBYGGEN
PROJEKTERINGSKONTORET I STOCKHOLM
INSTALLATIONS- OCH ENERGISEKT.
N. SLOTTSGATAN 5 TEL. 026/18 83 00
BOX 6115 800 06 GÄVLE 6

B	5	VGFG, REGNVATTEN	U.A.	77.0808
REV.	ANT	REVIDERING AVSER	SIGN.	DATUM

NORRKÖPINGS KOMMUN
KV SLAGVERKET 1 KLOCKARETORPET
NORRKÖPING EGH 6
PLAN 1, BJÄLKLAG 0
VÄRME OCH SANITET

ROAD AV G.HEDSTRÖM	KONSTRAD AV R.FORSBERG	GRANDAD AV
-----------------------	---------------------------	------------

SKALA 1:100			
ARBETSNUMMER	ETAPP	RITNINGSNUMMER	REV.
525810		V4:10	B