



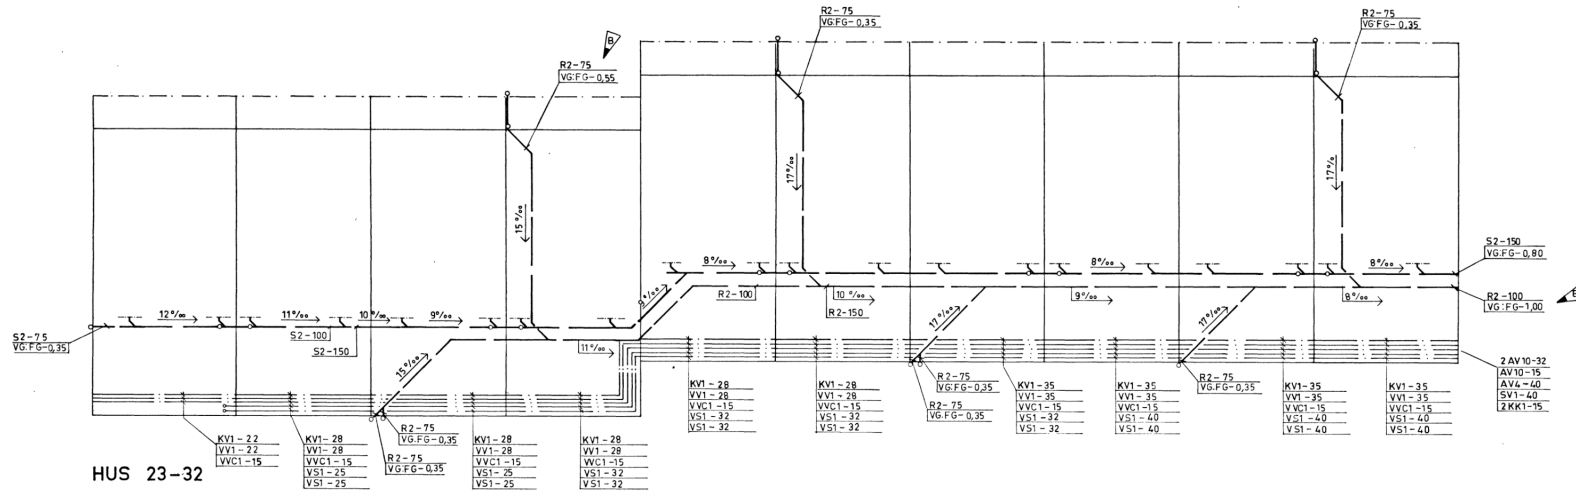

FÖRKLARINGAR

SE RITN V4:8

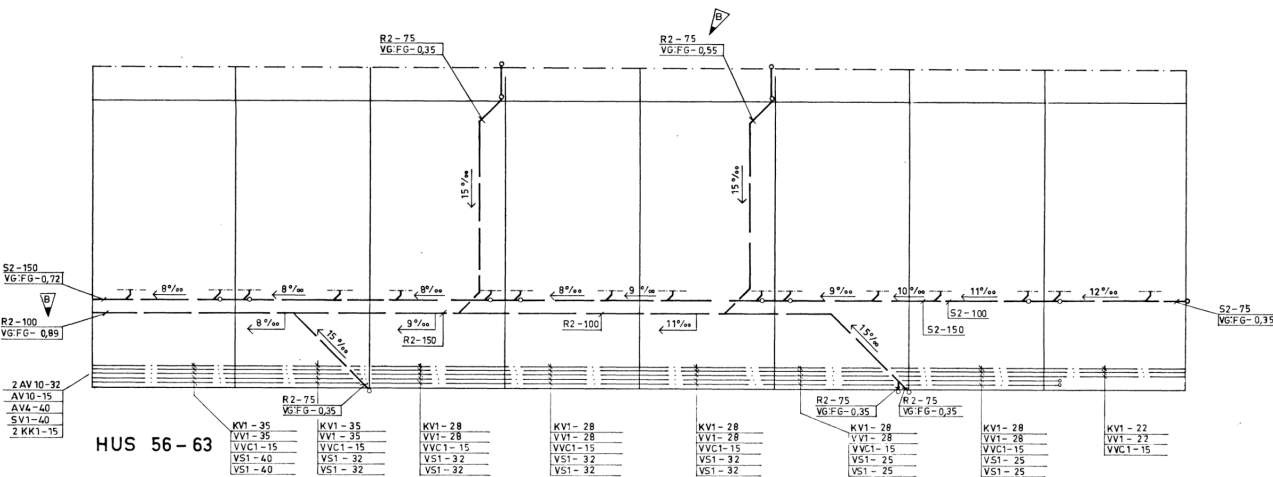

HUSTYP X

SVENSKA RIKSBYGGEN
PROJEKTERINGSKONTORET I STOCKHOLM
INSTALLATIONS- OCH ENERGISEKT.
N. SLOTTSGATAN 5 TEL. 026/18 83 00
BOX 8115 800 06 GÄVLE 6

BYGGNADSTEKNISKA
BYGGNADSTEKNISKA
BYGGNADSTEKNISKA

NORRKÖPINGS KOMMUN
KV. SLAGVERKET I KLOCKARETORPET
NORRKÖPING EGH 6
PLAN 1, BJÄLKLAG 0
VÄRME OCH SANITET

ARBETSNUMMER 525810
ETAPP RITNINGNUMMER V4:11
REV. 13

SKALA 1:100