
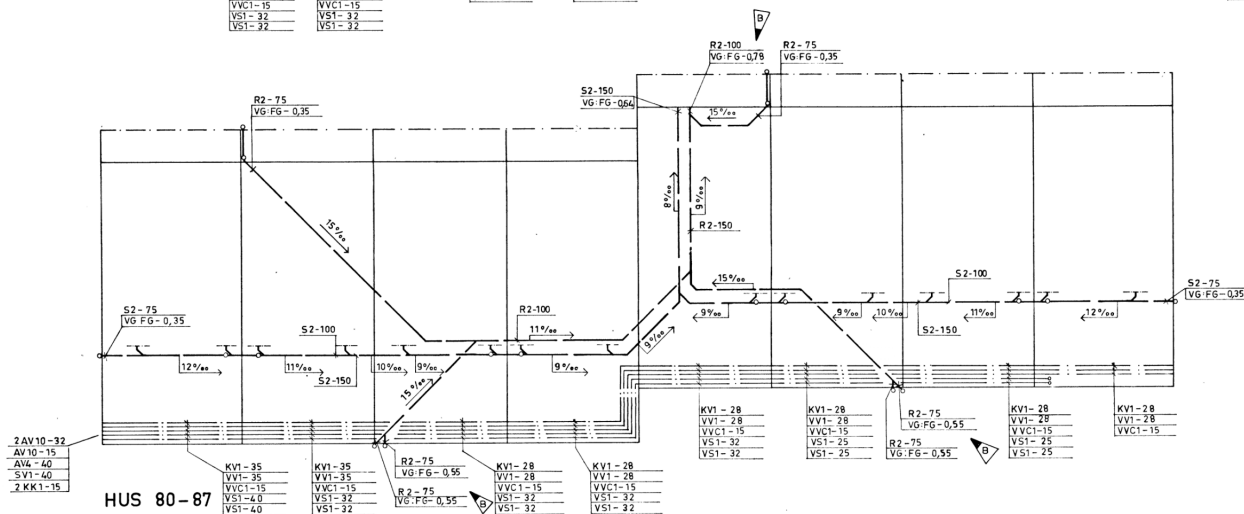
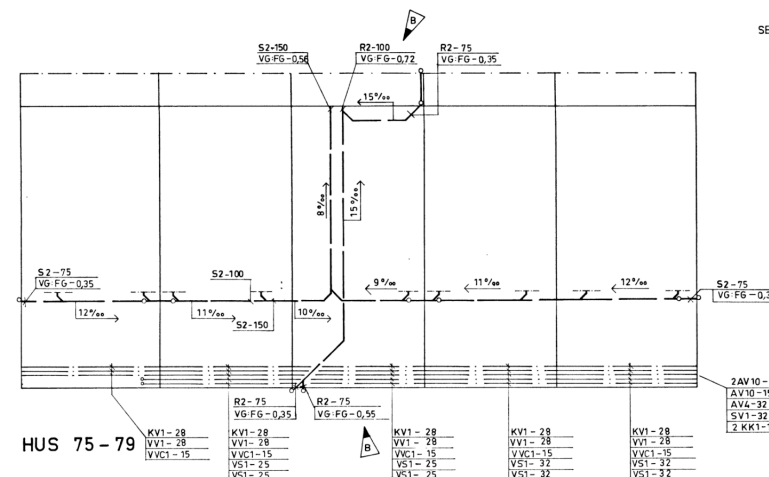


FÖRKLARINGAR

SE RITN. V4:8

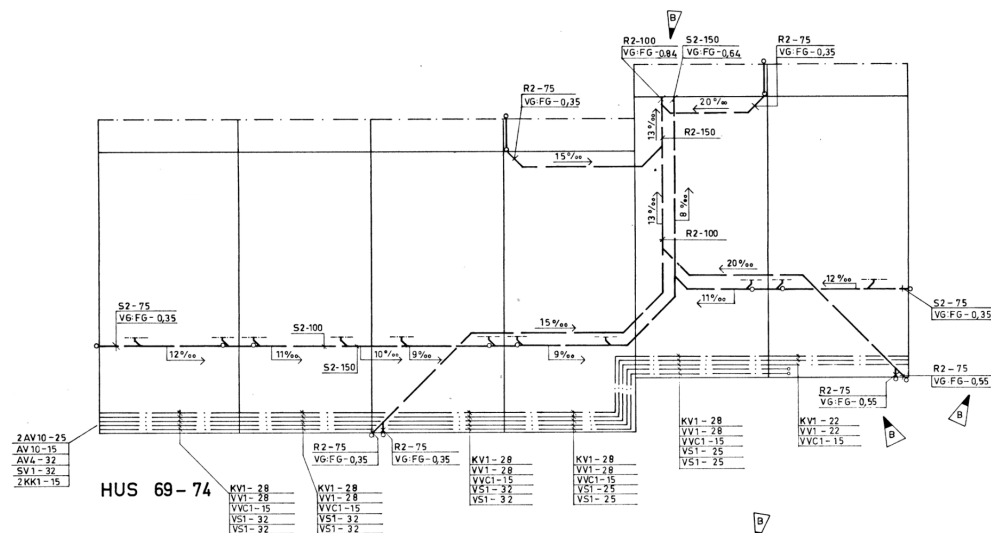

HJUSTYP X			
REV	ANT	REVIDERING AVSER	SIGN DATUM
B	8	VG-FG, REGNVATTEN	U.A. 770808
SVENSKA RIKSBYGGEN			
PROJEKTERINGSKONTORET I STOCKHOLM			
INSTALLATIONS- OCH ENERGISEKT.			
N. SLOTTSGATAN 5 TEL 026/18 83 00			
BOX 6115 800 06 GÄVLE 6			
RITAD AV		REVIDERAD AV	GRANSAD AV
GÄVLE 77.02.08		G. HEDSTRÖM	R. FORSBERG
ARBETSNUMMER	STAPP	RITNINGSNUMMER	REV.
525810		V4:12	B

NORRKÖPINGS KOMMUN
KV. SLAGVERKET I KLOCKARETORPET
NORRKÖPING EGH 6
PLAN 1, BJÄLKLAG 0
VÄRME OCH SANITET

SKALA 1:100