




13:47

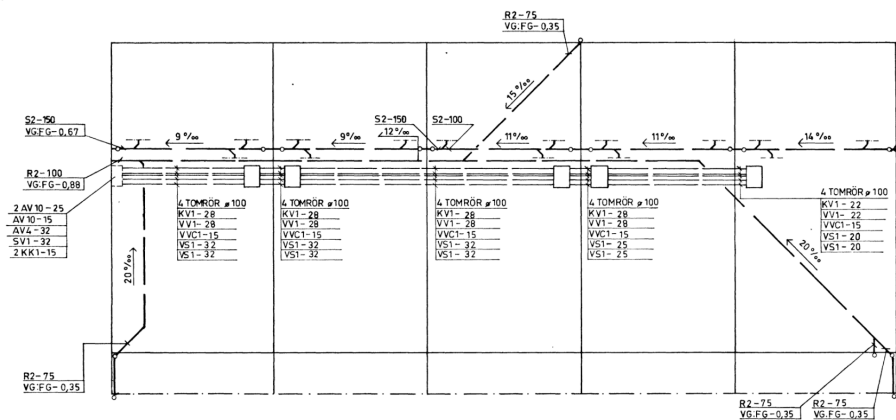


HUS 101 – 105

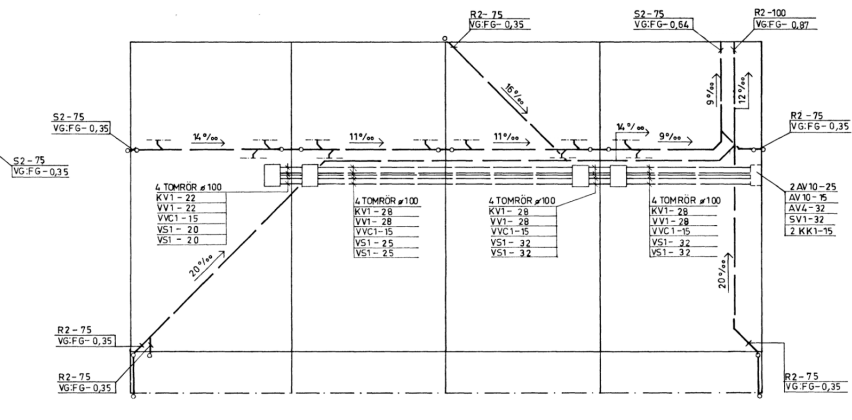

HUS 88-91

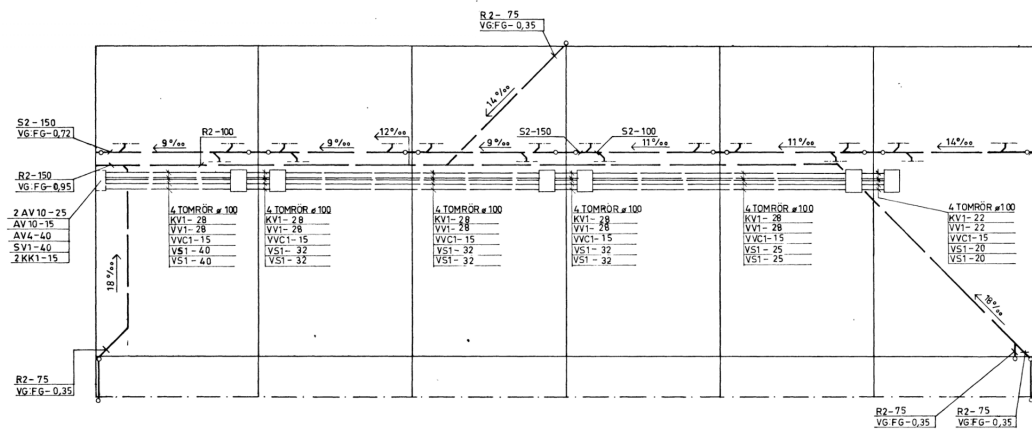

HUS 95-100

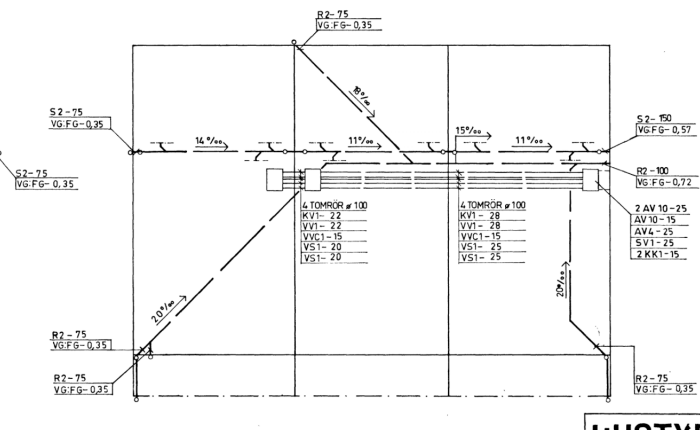

HUS 92-94

FÖRKLARINGAR

SE RITN. V4:8

HUSTYP C102-6

SVENSKA RIKSBYGGEN
PROJEKTERINGSKONTORET I STOCKHOLM
INSTALLATIONS- OCH ENERGISEKT.
N. SLOTTSGATAN 5 TEL. 026/18 83 00
BOX 6115 800 06 GÄVLE 6

NORRKÖPINGS KOMMUN
KV. SLAGVERKET I KLOCKARETORPET
NORRKÖPING EGH 6
PLAN 1, BJÄLKLAG 0
VÄRME OCH SANITET

REDAV G.HEDSTRÖM	KONSTRUERAD AV R.FORSBERG	GRANSAD AV
GÄVLE 77.02.08		

SKALA 1:100			
ARBETSNUMMER	ETAPP	RITTINGSNUMMER	REV.