
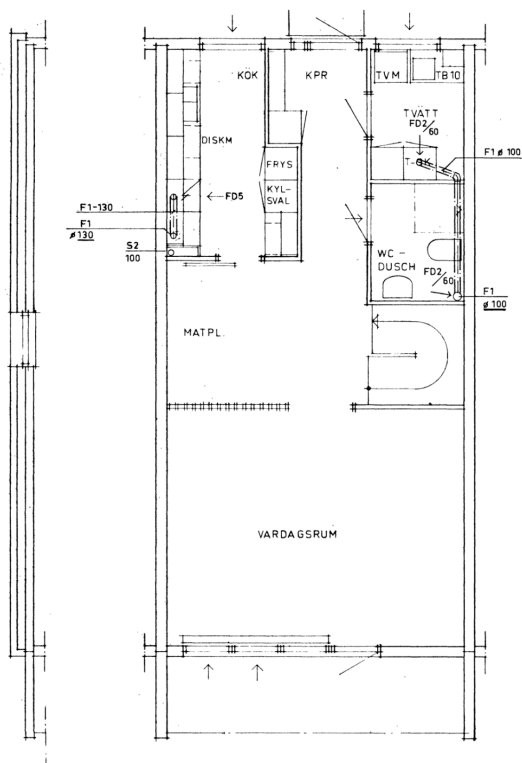



SL: V4

VERKSTÄLLNING

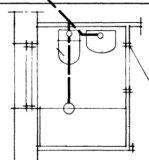


GAVELVÄGG

BOTTENPLAN

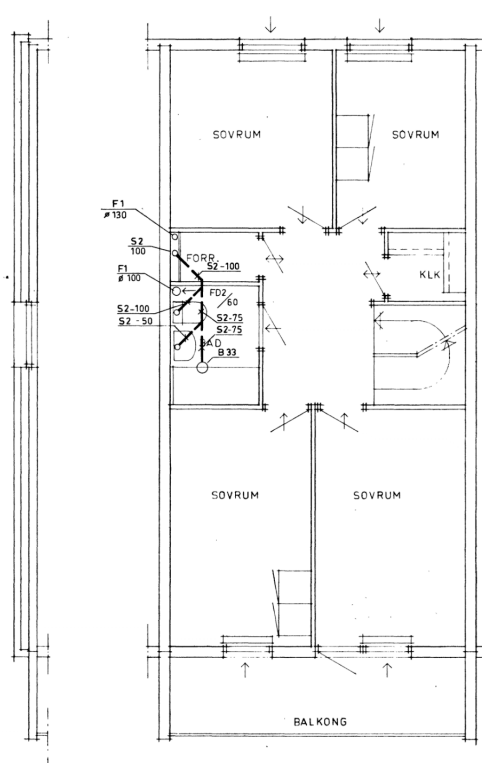

GAVELVÄGG

ÖVERPLAN

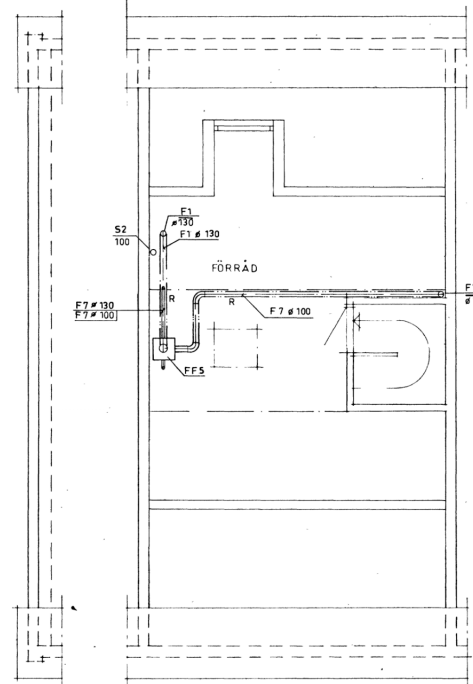

GAVELSPETS

VINDSPLAN

FÖRKLARINGAR

SE RITN. V4-14

C102-6 (R)

KOD

SVENSKA RIKSBYGGEN
PROJEKTERINGSKONTORET I STOCKHOLM
INSTALLATIONS- OCH ENERGISEKT.
N. SLOTTSGATAN 5 TEL. 026/18 83 00
BOX 6119 180 06 GÄVLE 6

NORRKÖPINGS KOMMUN
KV.SLAGVERKET I KLOCKARETORPET
NORRKÖPING EGH 6
PLAN 1, 2 OCH 3
BJÄLKLAG 1 OCH 2
AVLOPP OCH VENTILATION

SKALA 1:50

ARBETEN AV
G. HEDSTRÖM
R. FÖRSBERG
GÄVLE 77.02.08

ARBETEN AV
R. FÖRSBERG
525810

ETAPP
V4:15

RITNINGEN
V4:15

REV.