



41:7A
HUSSTYPTYPEN

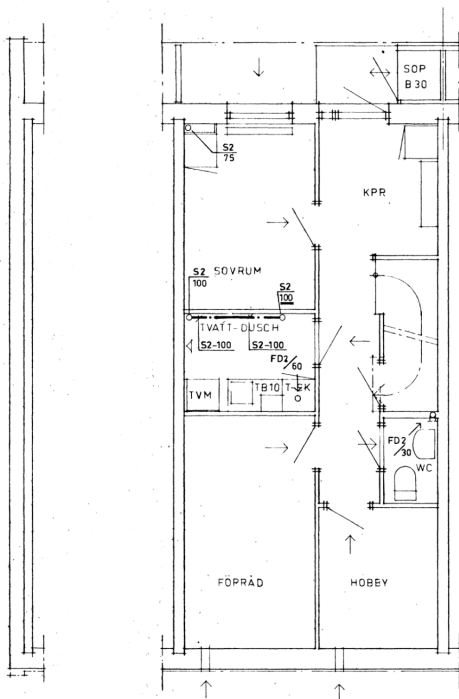


GAVELVÄGG

SUTERRÄNGPLAN (ENTREPLAN)

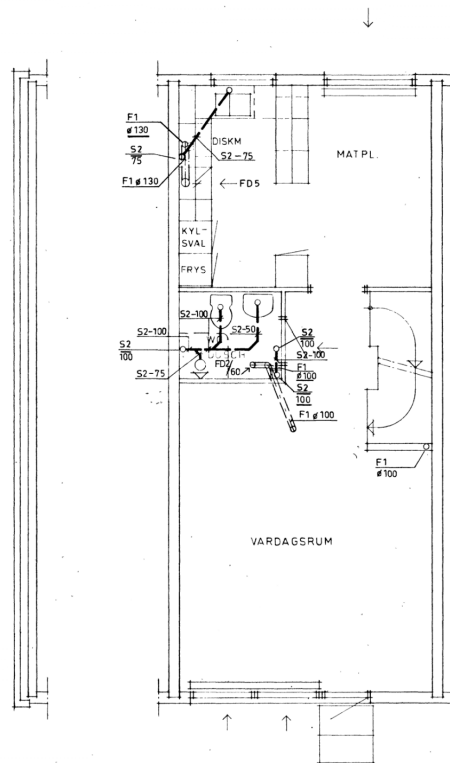

GAVELVÄGG

ÖVERPLAN

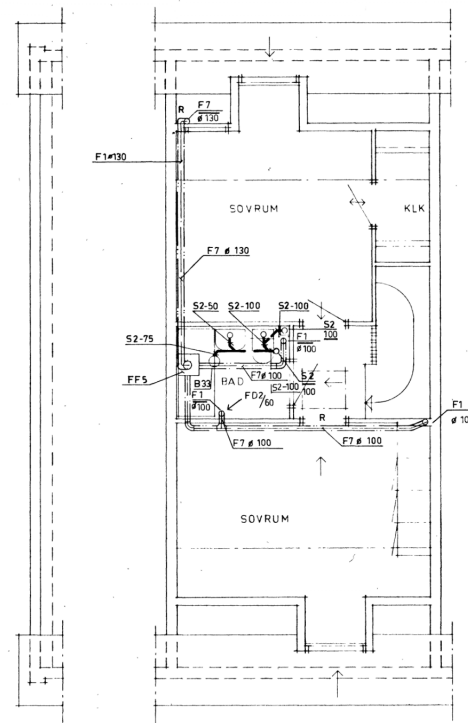

GAVELSPETS

VINDPLAN

FÖRKLARINGAR

SE RITN. V4:14

HUSTYP X (R)

KD3

SVENSKA RIKSBYGGEN
PROJEKTERINGSKONTORET I STOCKHOLM
INSTALLATIONS- OCH ENERGISEKT.
N. SLOTTSGATAN 5 TEL. 020/18 83 00
BOX 6115 800 06 GAVLE 6

NORRKÖPINGS KOMMUN
KV. SLAGVERKET I KLOCKARETORPET
NORRKÖPING EGH 6
PLAN 1.2 OCH 3
BJÄLKLAG 1 OCH 2
AVLOPP OCH VENTILATION

SKALA 1:50

RITN. AV
G. HEDSTRÖM
GAVLE 77.02.08

UTARBETAD AV
R. FORSBERG

ARBETSDNUMMER
525810

ETAPP

RITNINGENUMMER
V4:17

REV.