




6L:7A
KVV/VE/2010/10/10

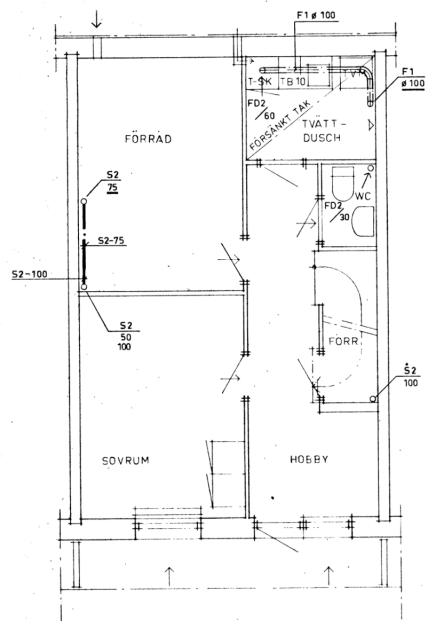


SUTERRÄNGPLAN

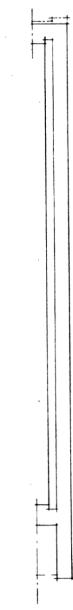


GAVELVÄGG

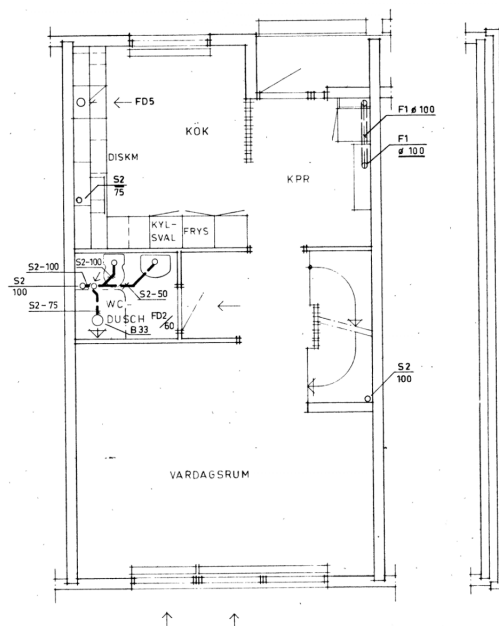

ÖVERPLAN (ENTREPLAN)

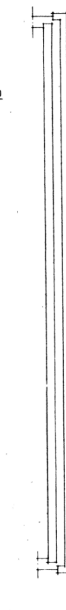

GAVELVÄGG

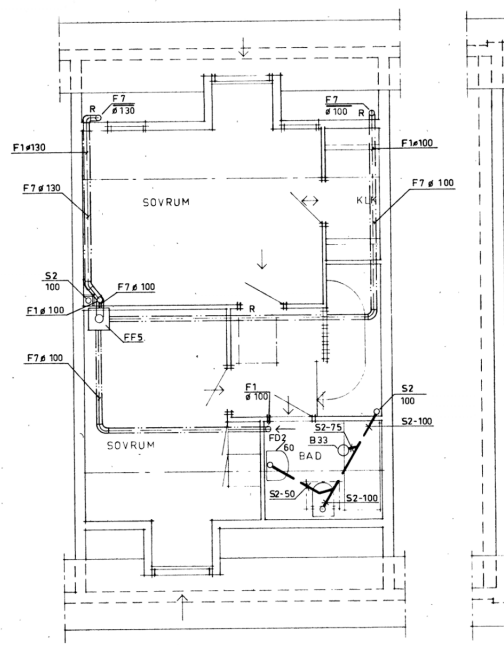

VINDPLAN



GAVELVÄGG

FÖRKLARINGAR

SE RITN. V4:14

HUSTYP Y (R)

KDD

SVENSKA RIKSBYGGEN
PROJEKTERINGSKONTORET I STOCKHOLM
INSTALLATIONS- OCH ENERGISEKT.
N. SLOTTSGATAN 5 TEL. 026/18 83 00
BOX 6115 800 06 GAVLE 6

PROJ. AV: G. HEDSTRÖM
KONSTRUKTÖR: H. FORSBERG
GRÄNDRIT: AV

GAVLE 77.02.08
Ulf Andersson

NORRKÖPINGS KOMMUN
KV. SLAGVERKET I KLOCKARETORPET
NORRKÖPING EGH 6
PLAN 1, 2 OCH 3
BJÄLKLAG 1 OCH 2
AVLOPP OCH VENTILATION

ARBETSNUMMER: 52 5810
ETAPP: V4:19
RITNINGSNUMMER: V4:19
REV:

SKALA 1:50