RITNINGSNUMMER V4:2

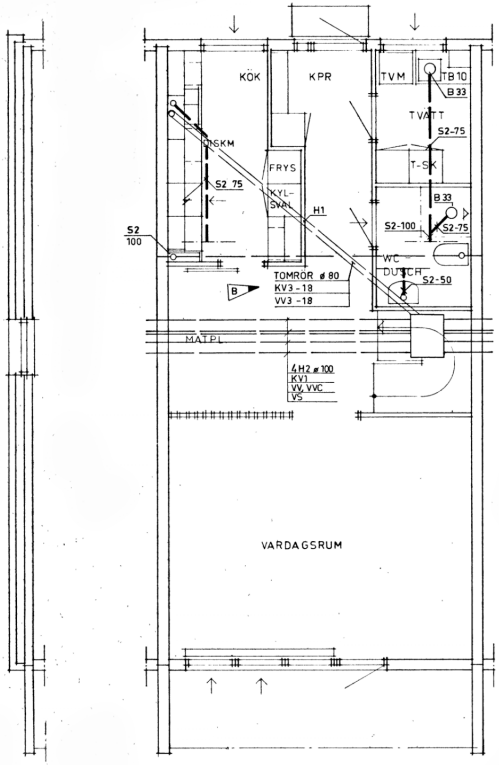

GAVELVÄGG BOTTENPLAN

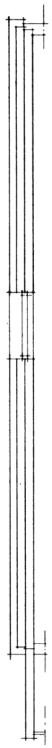

GAVELVÄGG

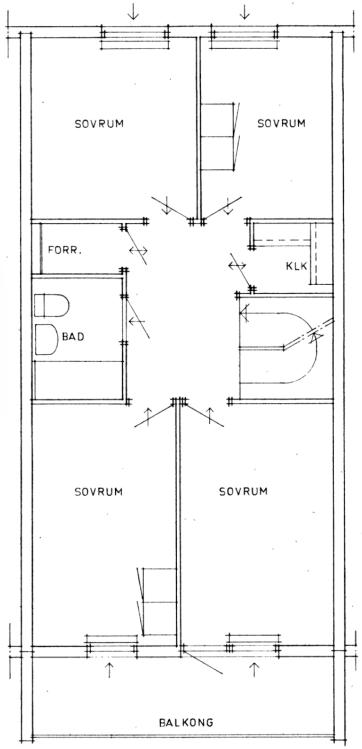

ÖVERPLAN

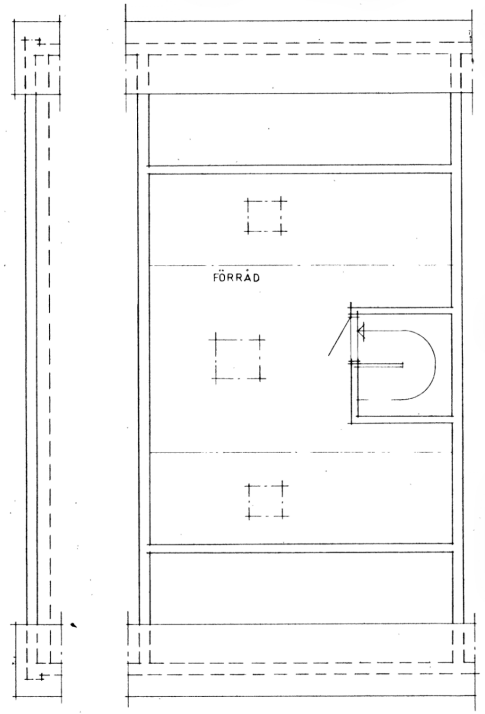

GAVELSPETS VINDSPLAN

FÖRKLARINGAR

SE RITN. V4:1

C102-6 (R)

KOD

REV.	ANT.	REVIDERING AVSER	SIGN.	DATUM
B	1	DIM KV-VV	U.A.	770808

SVENSKA RIKSBYGGEN
PROJEKTERINGSKONTORET I STOCKHOLM
INSTALLATIONS- OCH ENERGISEKT.
N. SLOTTSGATAN 5 TEL. 026/18 83 00
BOX 6115 800 06 GÄVLE 6

NORRKÖPINGS KOMMUN
KV. SLAGVERKET I KLOCKARETORPET
NORRKÖPING EGH 6
BJÄLKLAG 0
VÄRME OCH SANITET

RITAD AV	KONSTRUERAD AV	GRANSKAD AV
G. HEDSTRÖM	R. FORSBERG	

GÄVLE 77.02.08

SKALA 1:50

ARBETSNUMMER	ETAPP	RITNINGSNUMMER	REV.
525810		V4:2	B