



FÖRKLARINGAR

SE RITN. V4:14

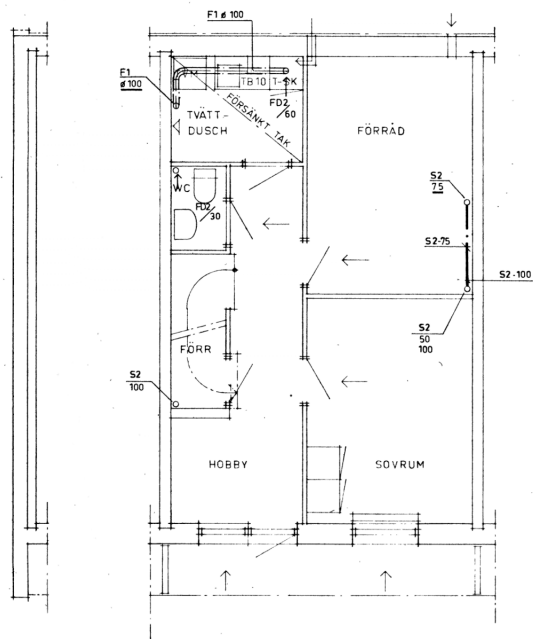


GAVELVÄGG

SUTERRÄNGPLAN

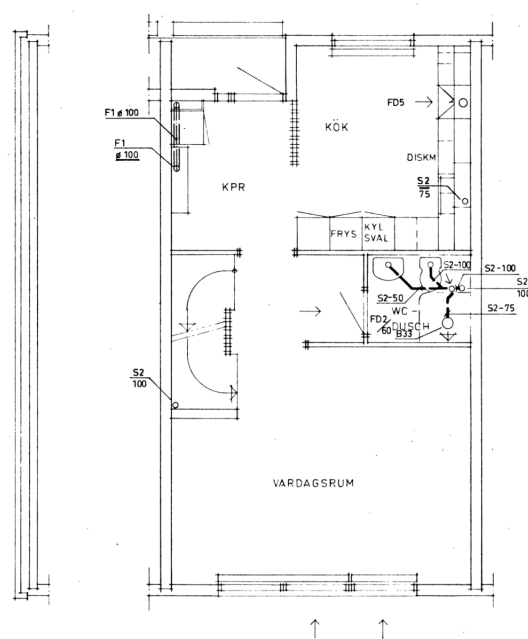

GAVELVÄGG

ÖVERPLAN (ENTREPLAN)

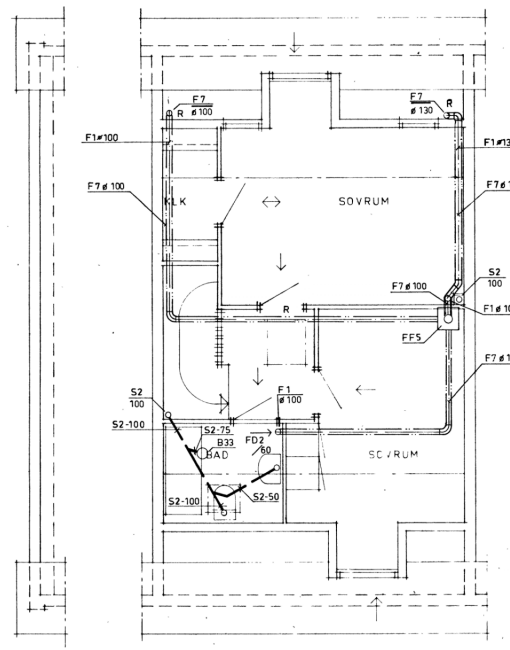

GAVELVÄGG

VINDSPLAN

HUSTYP Y (S)

KOD

SVENSKA RIKSBYGGEN
PROJEKTERINGSKONTORET I STOCKHOLM
INSTALLATIONS- OCH ENERGISEKT.
N. SLOTTSGATAN 5 TEL. 026/18 83 00
BOX 6115 900 06 GÄVLE

NORRKÖPINGS KOMMUN
KV. SLAGVERKET I KLOCKARETORPET
NORRKÖPING EGH 6
PLAN 1, 2 OCH 3
BJÄLKLAG 1 OCH 2
AVLOPP OCH VENTILATION

TEGEL AV
G. HEDSTRÖM
GÄVLE 77 02 08

ARBETSNUMMER
525810
ETAPP
V4:20
SKALA 1:50
REV