



FÖRKLARINGAR

SE RITN. V4:14

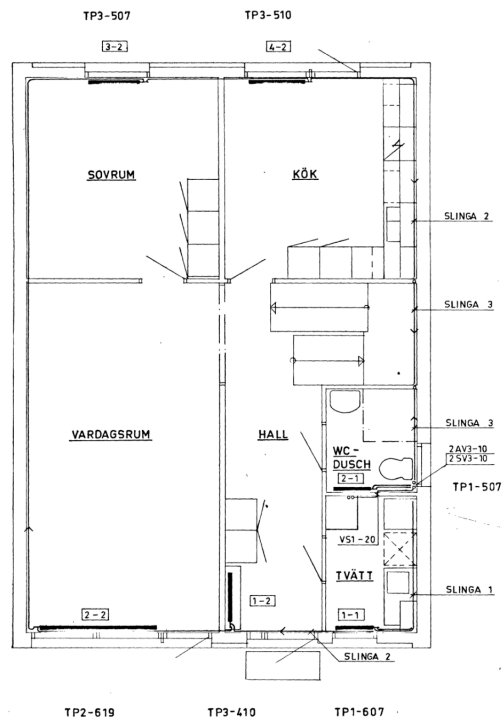

BOTTENPLAN

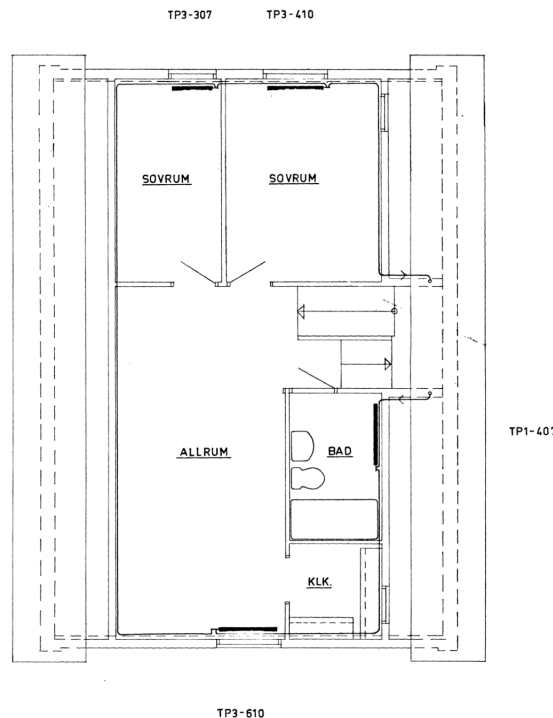

ÖVERPLAN

B 100-8S

SVENSKA RIKSBYGGEN
PROJEKTERINGSKONTORET I STOCKHOLM
INSTALLATIONS- OCH ENERGISEKT.
N. SLOTTSGATAN 5 TEL. 026/18 83 00
BOX 8115 800 06 GÄVLE 6

NORRKÖPINGS KOMMUN
KV SLAGVERKET I KLOCKARETORPET
NORRKÖPING EGH 6

UTSÄTT AV: ARNOLDSEN
KONTROLLERAD AV: RYFORSBERG
GÄVLE 77 02 08
Ulf Ryforsberg

ARBETENUMMER: 525810
ETAPP: 1
RITNINGSSKALA: 1:50
REVIS: V4:21