
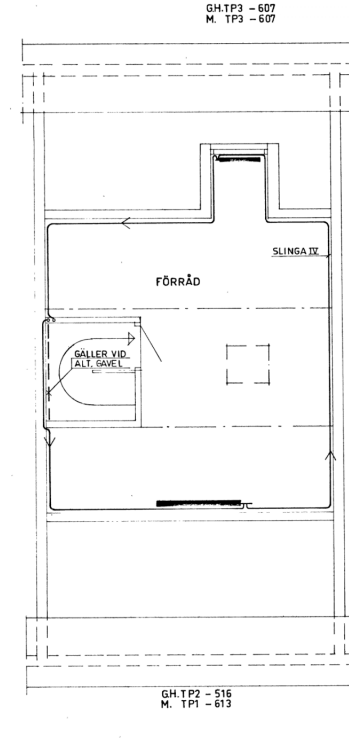
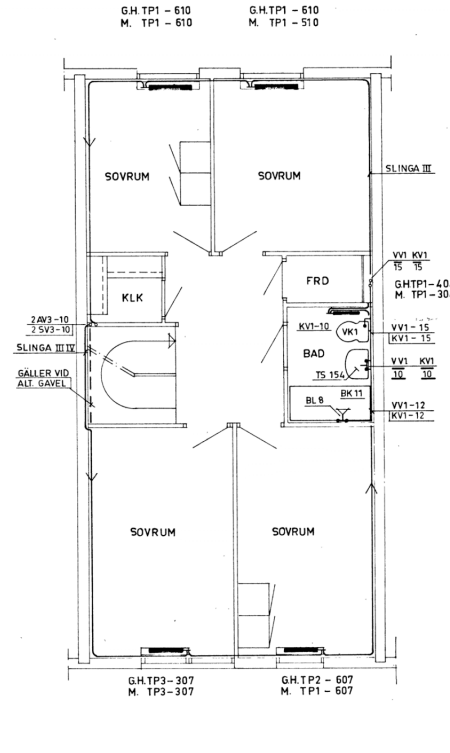


FÖRKLARINGAR

SE RITN. V4:14

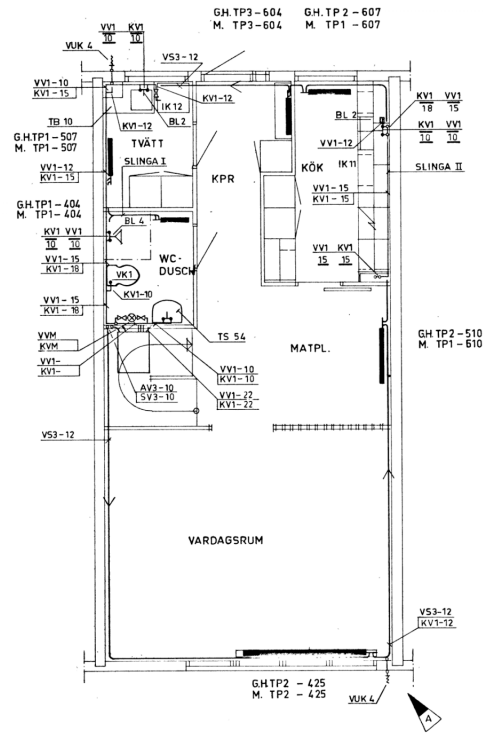

C102-6 (S)

A	1	VUK TILLKOMMER	UA	77.03.17
REV	ANT	REVIDERING AVSER	SIGN	DATUM
SVENSKA RIKSBYGGEN PROJEKTERINGSKONTORET I STOCKHOLM INSTALLATIONS- OCH ENERGISEKT. N. SLOTTSGATAN 5 TEL. 026/18 83 00 BOX 6115 800 06 GÄVLE 6				
NORRKÖPING KOMMUN KV. SLAGVERKET I KLOCKARETORPET NORRKÖPING EGH 6 PLAN 1, 2 OCH 3 BJÄLKLAG 1 OCH 2 VÄRME OCH VATTEN				
PROJ. OCH GÄVLE 77.02.98	UTARBETAD AV R. FÖRBERG	GRANSKAD AV G.	ARBETSNUMMER 525810	STAPP V4:23
SKALA 1:50 REV.				