




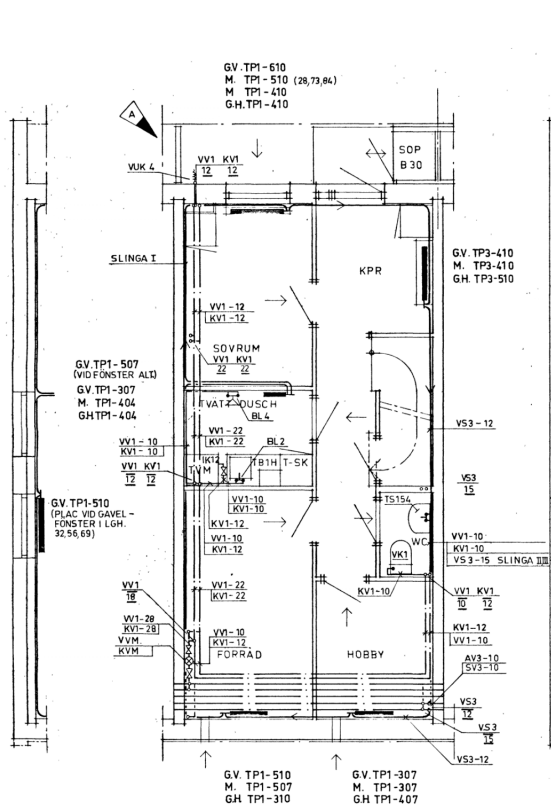

GAVELVÄGG SUTERRÄNGPLAN (ENTREPLAN)

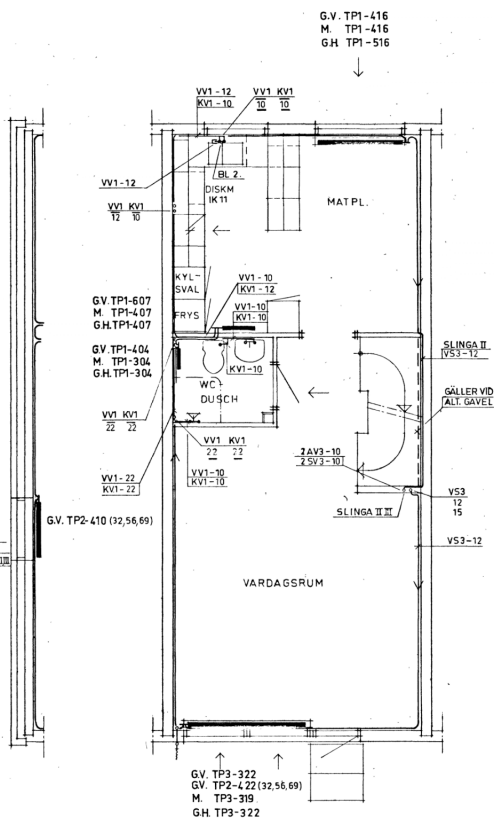

GAVELVÄGG ÖVERPLAN

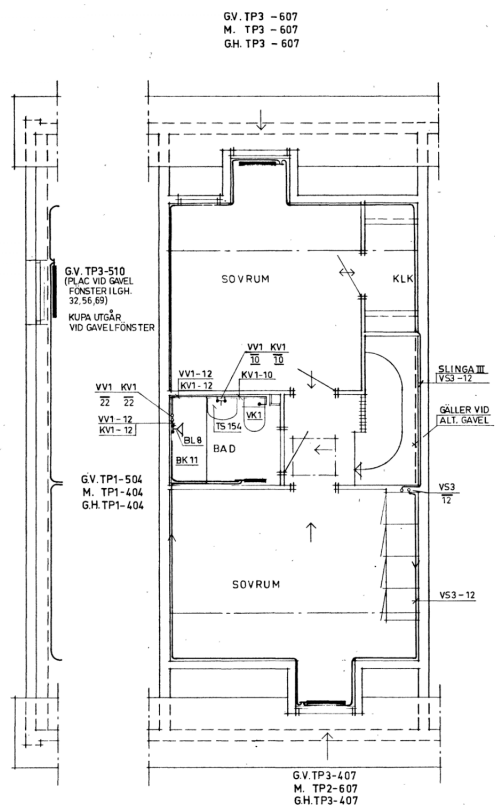

GAVELSPETS VINDPLAN

FÖRKLARINGAR

SE RITN. V4:14

A	1	VUK TILKKOMMER	U.A.	77.03.17
REV.	ANT.	REVIDERING AVISER	SIGN.	DATUM

HUSTYP X (R)

SVENSKA RIKSBYGGEN PROJEKTERINGSKONTORET I STOCKHOLM INSTALLATIONS OCH ENERGISEKT. N. SLOTTSGATAN 5 TEL. 020/18 83 00 BOX 8115 800 06 GAVLE 6		NORRKÖPINGS KOMMUN KV. SLAGVERKET I KLOCKARETORPET NORRKÖPING EGH 6 PLAN 1,2 OCH 3 BJÄLKLAG 1 OCH 2 VÄRME OCH VATTEN	
PLAN AV GAVLE 77.03.08 GAVLE	SKISSERAD AV H. FÖRBERG	BEHANDLAD AV GAVLE	ARBETSNUMMER 525810
STAPP V4:24		SKALA 1:50	