

92:14


FÖRKLARINGAR

SE RITN. V4-14

GV.TP1 - 604
M. TP1 - 604
GH.TP1 - 510


GV.TP1 - 613
M. TP1 - 513
GH.TP1 - 513

GV.TP3 - 607
M. TP3 - 607
GH.TP3 - 607

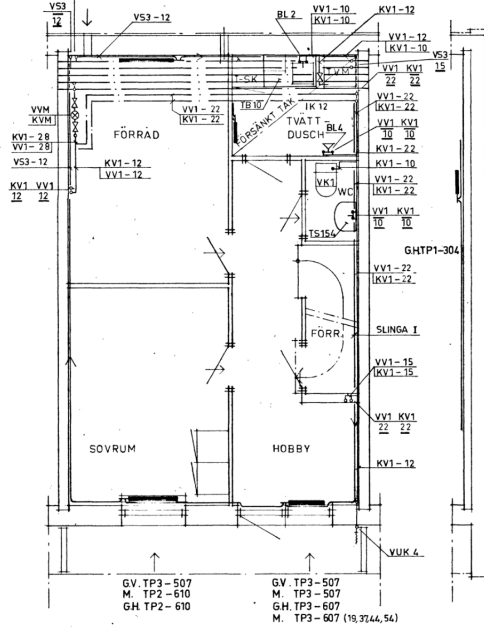


SUTERRÄNGPLAN

GAVELVÄGG

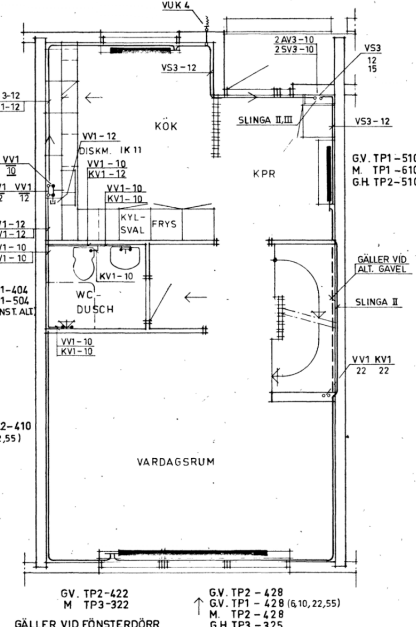

ÖVERPLAN (ENTREPLAN)

GAVELVÄGG

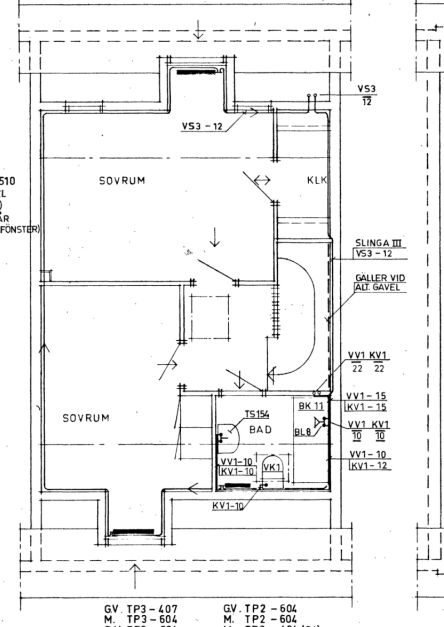

VINDSPLAN

GAVELVÄGG

A	1	VUK TILLKOMMER	U.A.	77.03.17
REV	ANT	REVIDERING AVSER	SIGN	DATUM

HUSTYP Y (R)

SVENSKA RIKSBYGGGEN
PROJEKTERINGSKONTORET I STOCKHOLM
INSTALLATIONS OCH ENERGISEKT.
N. SLOTTSGATAN 5 TEL. 020/18 83 00
BOX 6115 800 06 GÄVLE 6

NORRKÖPINGS KOMMUN
KV. SLAGVERKET I KLOCKARETORPET
NORRKÖPING EGH 6
PLAN 1:2 OCH 3
BJÄLKLAG 1 OCH 2
VÄRME OCH VATTEN

SPÅD AV: 6. HEDSTRÖM
GÄVLE 77.02.08
UTARBETAD AV: R. FORSBERG
SKAPAD AV: [Signature]

ARBETSNUMMER: 52 58 10
STAPP: []
RITNINGSNUMMER: V4:26
SKALA: 1:50