


V4:27


FÖRKLARINGAR

SE RITN. V4:14

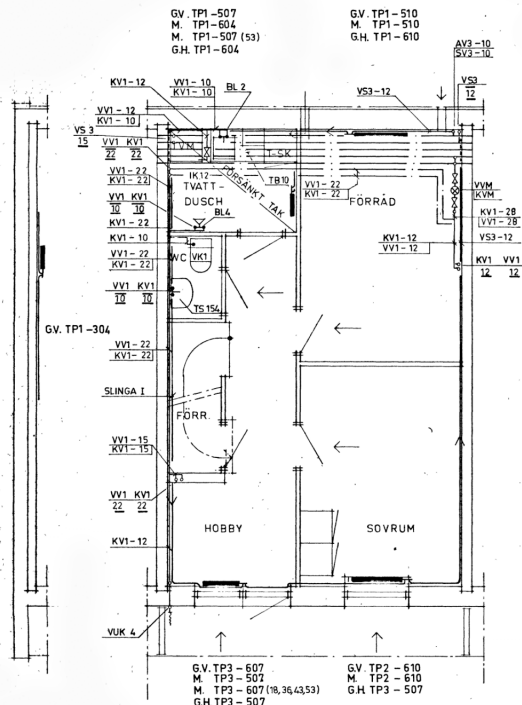


GAVELVÄGG

SUTERRÅNGPLAN

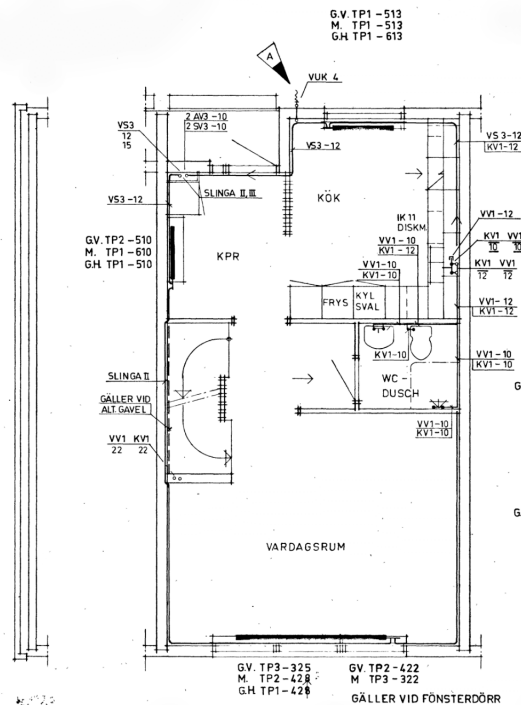

GAVELVÄGG

ÖVERPLAN (ENTREPLAN)

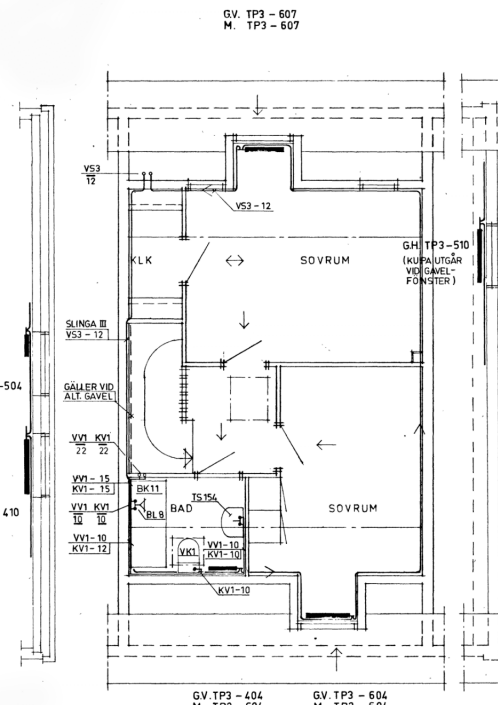

GAVELVÄGG

VINDSPAN

A	1	VUK TILLKOMMER	U.A.	77.03.17
REV	ANT	REVIDERING AVSER	SIGN	DATUM

HUSTYP Y (S)

SVENSKA RIKSBYGGEN PROJEKTERINGSKONTORET I STOCKHOLM INSTALLATIONS- OCH ENERGISEKT. N. SLOTTSGATAN 5 TEL. 026/18 83 00 BOX 6115 800 06 GAVLE 6		NORRKÖPINGS KOMMUN KV SLÄGGERKET I KLOCKAR ETORPET NORRKÖPING EGH 6 PLAN 1,2 OCH 3 BJÄLKLAG 1 OCH 2 VARME OCH VATTEN	
RITAD AV G.HEDSTRÖM GAVLE 77.02.08	KONTROLLERAD AV R.FÖRBERG	GRANSKAD AV GAVLE 77.02.08	ARBETSDAGAR 525810
STAFF V4:27		SKALA 1:50	