
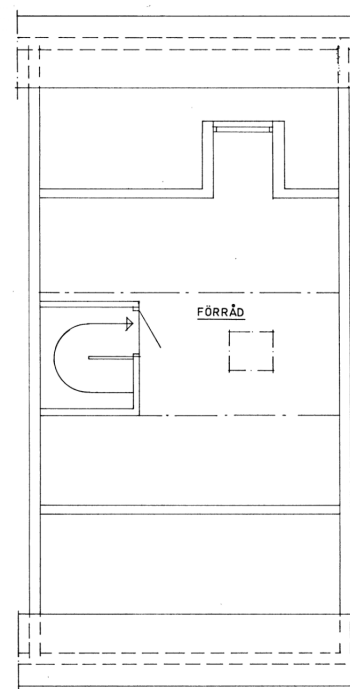
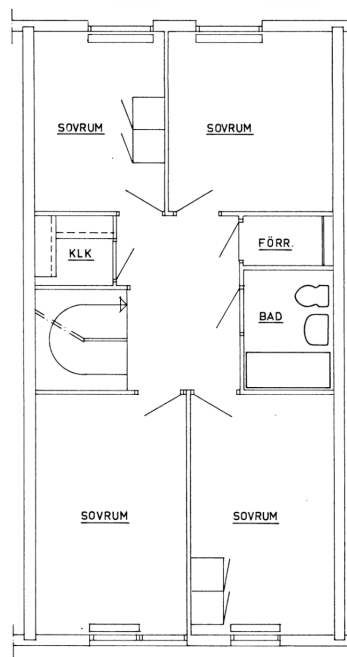


FÖRKLARINGAR

SE RITN. V4:1

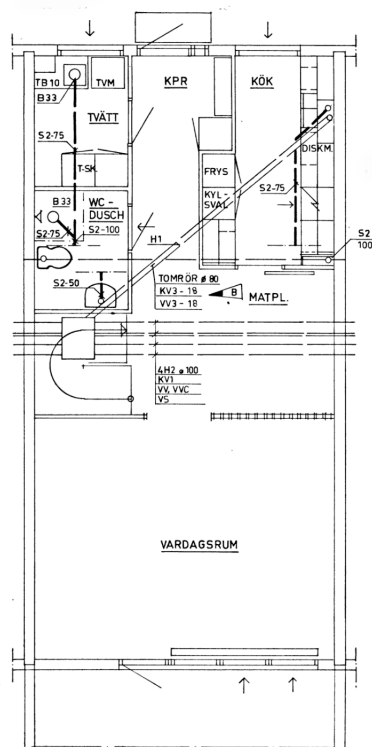

C102-6 (S)

B 1		DIM KV-VV		U.A. 7706.08	
REV	ANT	REVIDERING	AVSER	SIGN	DATUM
SVENSKA RIKSBYGGEN			NORRKÖPINGS KOMMUN		
PROJEKTERINGSKONTORET I STOCKHOLM			KV. SLAGVERKET I KLOCKARETORPET		
INSTALLATIONS OCH ENERGISEKT.			NORRKÖPING EGH 6		
N. SLOTTSGATAN 5 TEL. 026/18 83 00			BJÄLKLAG 0		
BOX 8115 800 06 GÄVLE 6			VÄRME OCH SANITET		
REK. AV	PROJEKTERAD AV	DRAGAD AV	SKALA 1:50		
GÄVLE 77.02.08	GHESTRÖM	R.FORSBERG	ARBETENSNUMMER	ETAPP	RITINGSNUMMER
525810		V4:3		REV. B	