


FÖRKLARINGAR

R2 = REGNVATTEN, PEH - RÖR

T1 = TILLUFT, REKTANGULÄR FÖRZINKAD PLÅTKANAL

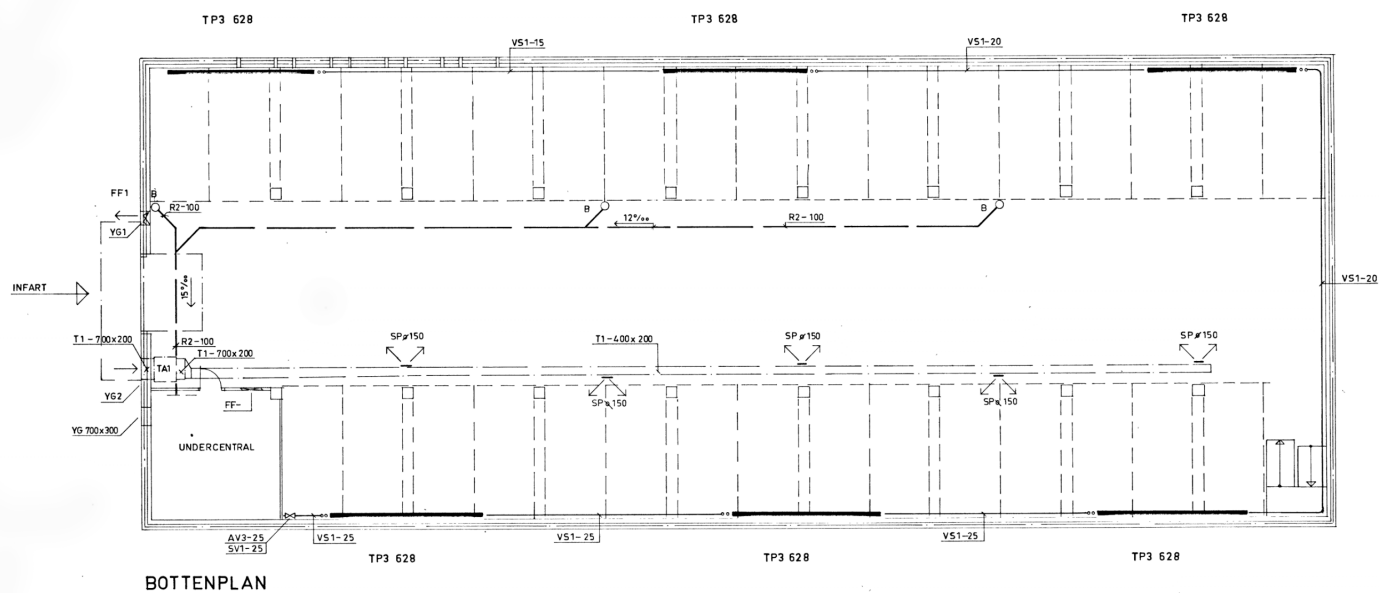

BOTTENPLAN

SVENSKA RIKSBYGGGEN
PROJEKTERINGSKONTORET I STOCKHOLM
INSTALLATIONS- OCH ENERGISEKT.
N. SLOTTSGATAN 5 TEL. 026/18 83 00
BOX 8115 800 06 GÄVLE 6

AVG. AV
AB. ANDREASEN
GÄVLE 77.02.08

A	1	RADIATORER	U.A.	77.03.17
REV.	ANT.	REVIDERING	AVSER	SIGN. DATUM

NORRKÖPINGS KOMMUN
KV. SLAGVERKET I KLOCKARETORPET
NORRKÖPING EGH 6
PARKERINGSDÄCK
BOTTENPLAN

ARBETSDOKUMENT	STAPP	BYGGNADSDOKUMENT	SKALA 1:100
525810		V4:30	REV.