
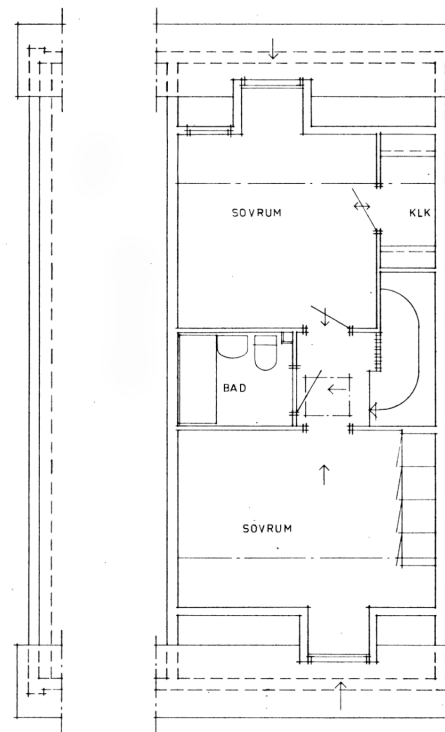
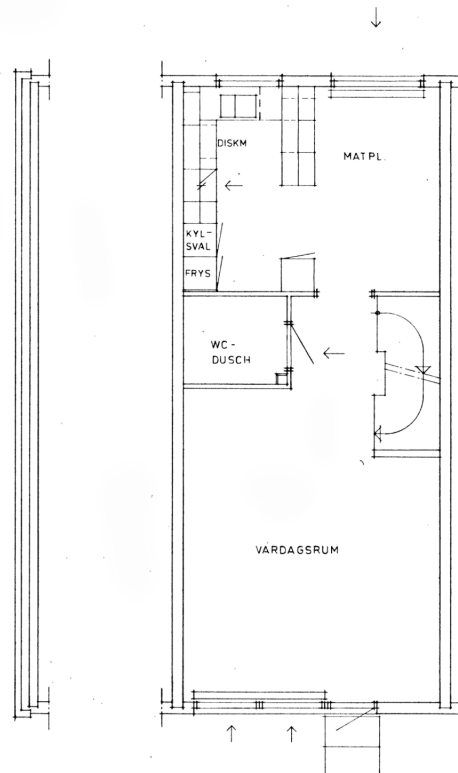


7:7A
UTERHUSHUSNINGEN

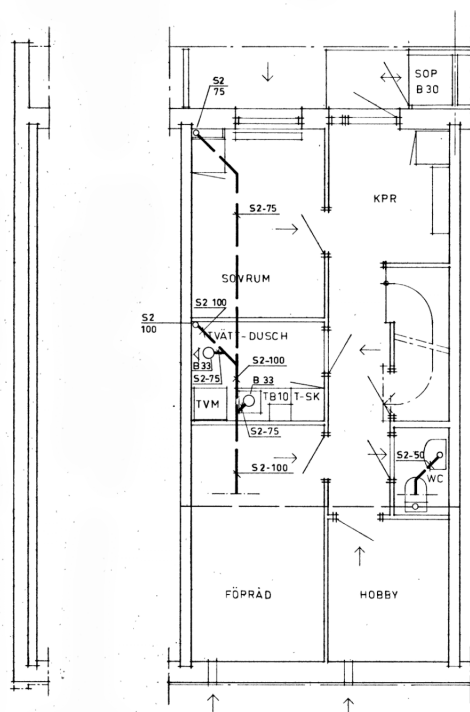

GAVELVÄGG

SUTERRÅNGPLAN (ENTREPLAN)

GAVELVÄGG

ÖVERPLAN

GAVELSPETS

VINDSPLAN

FÖRKLARINGAR

SE RITN. V4:1

HUSTYP X (R)

SVENSKA RIKSBYGGGEN PROJEKTERINGSKONTORET I STOCKHOLM INSTALLATIONS- OCH ENERGISEKT. N. SLOTTSGATAN 5 TEL. 020/18 83 00 BOX 6115 800 06 GÄVLE 6		NORRKÖPINGS KOMMUN KV. SLAGVERKET I KLOCKARETORPET NORRKÖPING EGH 6 BJÄLKLAG 0 SANITET	
RITAD AV G. HEDSTRÖM	KONTROLLERAD AV R. FÖRSBERG	GRANSKAD AV (Blank)	SKALA 1:50
GÄVLE 77.02.08 <i>Ulf Andersson</i>	ARBETSNUMMER 525810	ETAPP V4:4	RITNINGENUMMER V4:4