
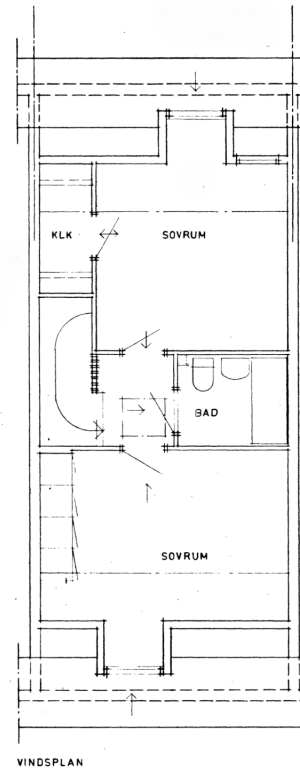
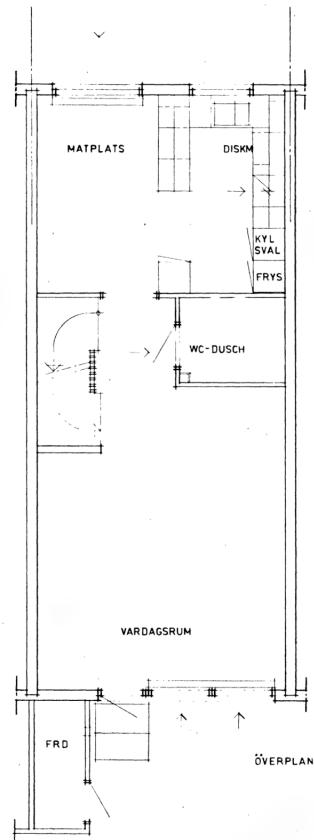


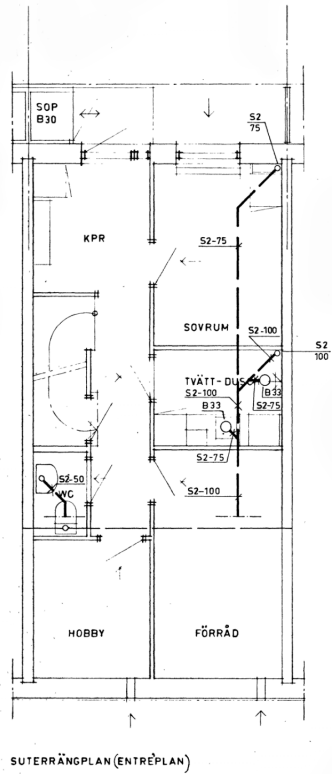

FÖRKLARINGAR

SE RITN. V4:1

HUSTYP X (S)

SVENSKA RIKSBYGGEN
PROJEKTERINGSKONTORET I STOCKHOLM
INSTALLATIONS- OCH ENERGISEKT.
N. SLOTTSGATAN 5 TEL 020118 83 00
BOX 6115 800 06 GÄVLE 6

NORRKÖPINGS KOMMUN
KV. SLAGVERKET I KLOCKARETORPET
NORRKÖPING EGH 6
BJÄLKLAG D
SANITET

BYGGNADEN AV
G. HEDSTRÖM
R. FÖRBERG

GÄVLE 77.02.08
Hedström

ARBETSNUMMER
52 58 10

ETAPP
V4:5

SKALA 1:50