



L: 7A
MÄTTNINGENHET

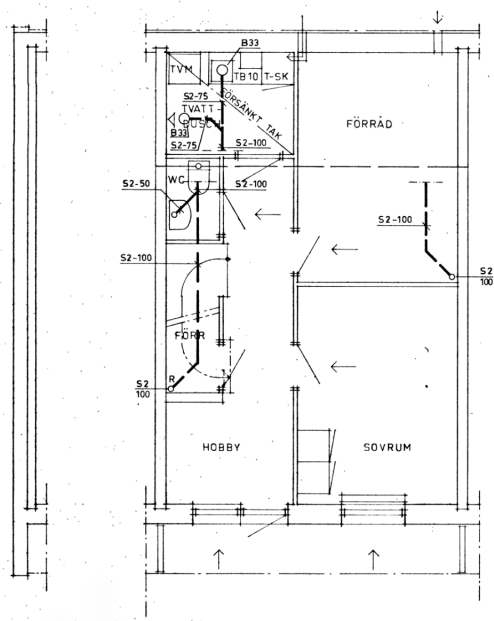


GAVELVÄGG

SUTERRÄNGPLAN

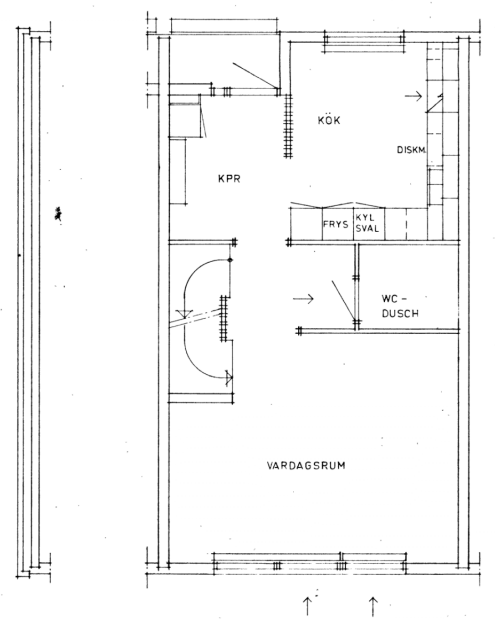

GAVELVÄGG

ÖVERPLAN (ENTREPLAN)

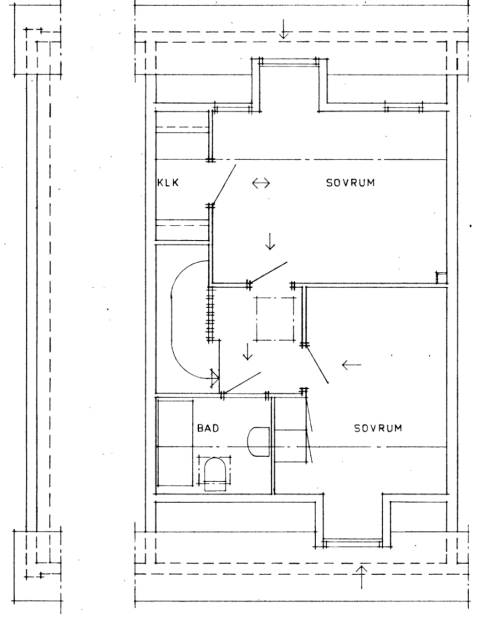

GAVELVÄGG

VINDSPLAN

FÖRKLARINGAR

SE RITN. V4:1

HUSTYP Y (S)

SVENSKA RIKSBYGGGEN PROJEKTERINGSKONTORET I STOCKHOLM INSTALLATIONS- OCH ENERGISEKT. N. SLOTTSGATAN 5 TEL. 020/18 83 00 BOX 6115 800 06 GÄVLE 6			NORRKÖPINGS KOMMUN KV-SLAGVERKET I KLOCKARETORPET NORRKÖPING EGH 6 BJÄLKLAG 0 SANITET		
PROJ. AV G. HEDSTRÖM	KONSTRUKT. AV R. FÖRBERG	GRANSK. AV	ARBETSNUMMER 525810	STAPP V4:7	SKALA 1:50 REV