


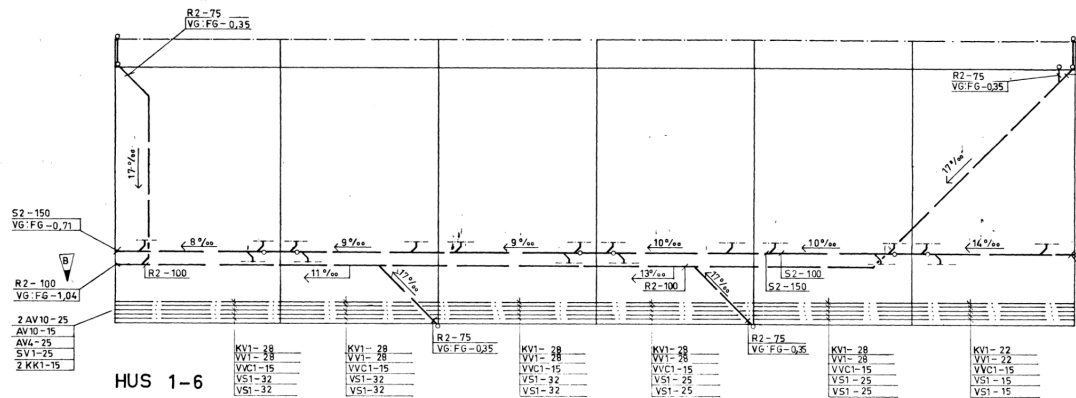


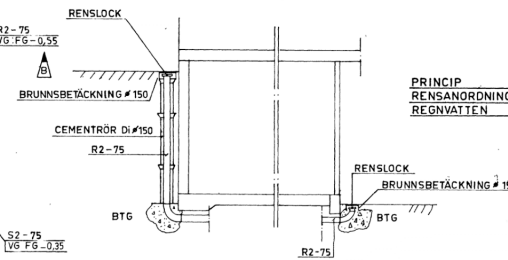

PRINCIP
RENSANÖRNING
SPILLVATTEN

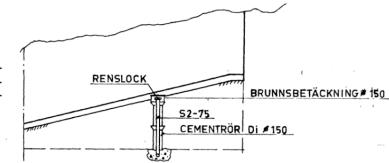


PRINCIP
RENSANÖRNING
REGNVATTEN

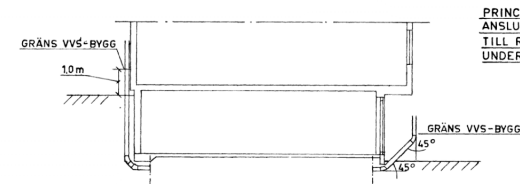

PRINCIP
ANSLUTNING AV STUPRÖR
TILL REGNVATTENLEDNING
UNDER PLATÅ

FÖRKLÄRNINGAR

- R2 = REGNVATTEN, PEH-RÖR
S2 = SPILLVATTEN, PEH-RÖR
KV1 = KALLVATTEN, KOPPARRÖR SMS 1890 SERIE 2 (Dy)
VV1 = VÄRMVATTEN, KOPPARRÖR SMS 1890 SERIE 2 (Dy)
VVC1 = VÄRMVATTENCIRKULATION, KOPPARRÖR SMS 1890, SERIE 2 (Dy)
VS1 = VÄRME, SEKUNDÄR, SMS 326

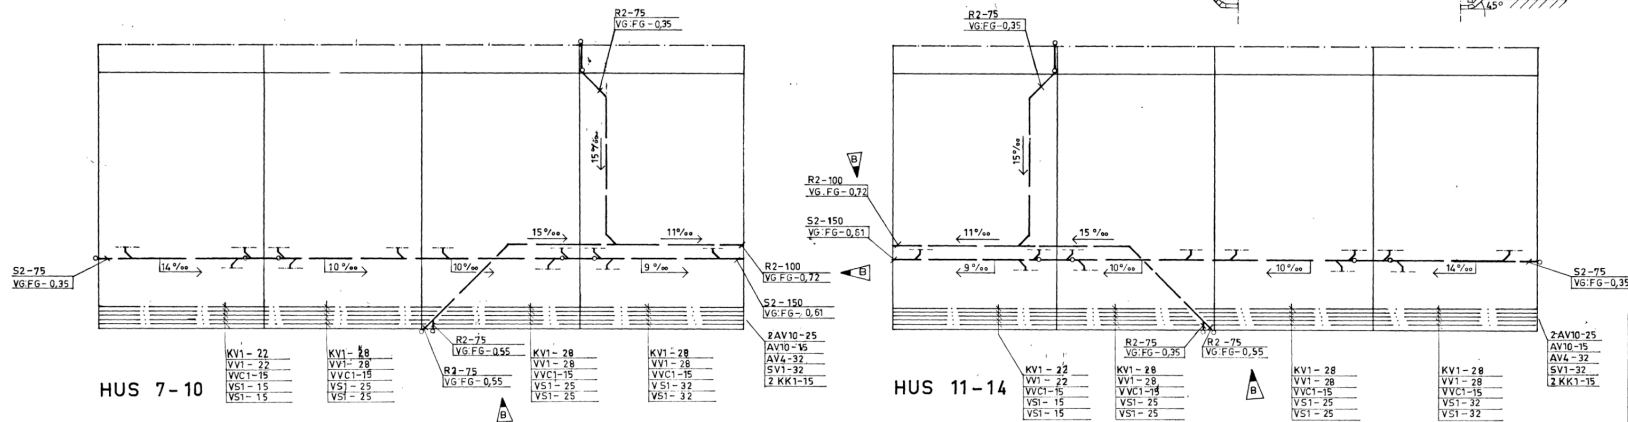

HUSTYP Y

SVENSKA RIKSBYGGEN
PROJEKTERINGSKONTORET I STOCKHOLM
INSTALLATIONS- OCH ENERGISEKT.
N. SLOTTSGATAN 5 TEL 020/18 83 00
BOX 6115 800 06 GÄVLE 6

AVTAL
G. HEDSTRÖM
77.02.08

B	5	VG-FG, REGNVATTEN	U.A	77.08.08
REV.	ANT	REVIDERING AVSER	SIGN	DATUM
NORRKÖPINGS KOMMUN				
KV SLAGVERKET I KLOCKARETORPET				
NORRKÖPING EGH 6				
PLAN 1, BJÄLKLAG 0				
VÄRME OCH SANITET				
ARBETSNUMMER	ETAPP	RITNINGNUMMER	SKALA	REV.
525810		V4:8		B