

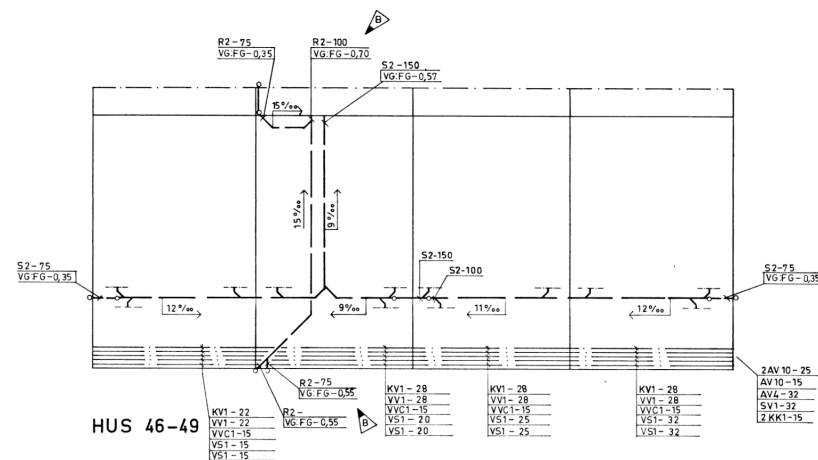


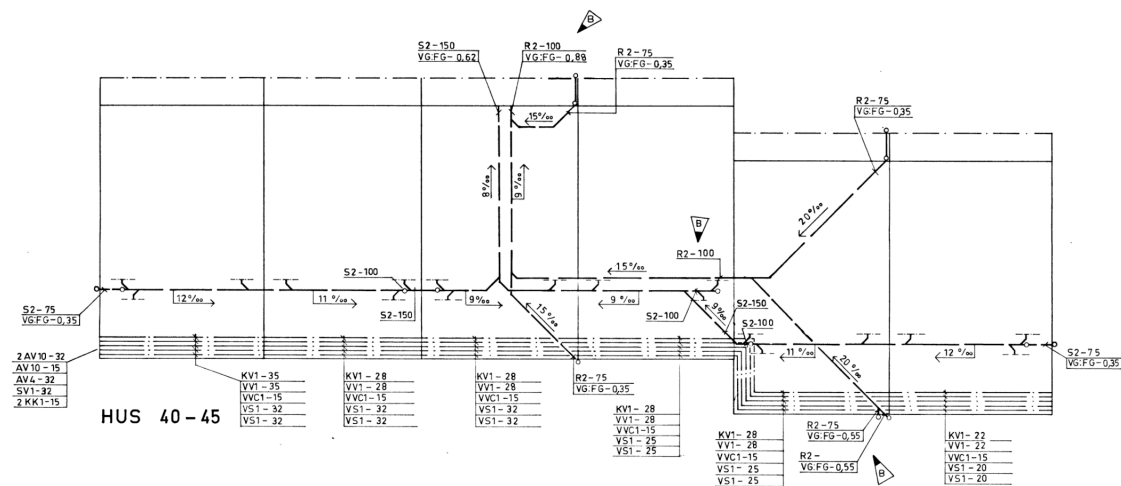

FÖRKLARINGAR

SE RITN. V4:8

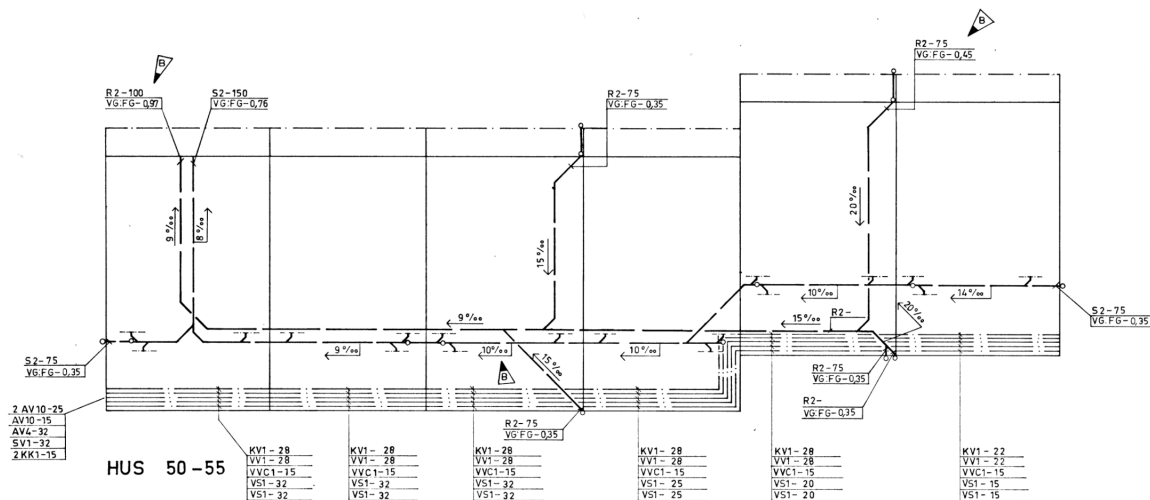

HUSTYP Y		B	8	VG FS REGNATTEN	U.A.	770808
REV.		ANT	REVIDERING AVSER			SIGN. DATUM
SVENSKA RIKSBYGGEN PROJEKTERINGSKONTORET I STOCKHOLM INSTALLATIONS- OCH ENERGISEKT. N SLOTTSGATAN 5 TEL 026/18 83 00 801 8115 800 06 GAVLE 6						
GÅVLEDSTID		RÖRBEREID		GRÄVDAVT		
GAVLE 770208 <i>Edsbylund</i>						
ARBETSNUMMER		STAPP		RITINGSNUMMER		REV.
525810				V:4-9		8
SKALA 1:100						