


L:8A

LEVERANSGRÄNS

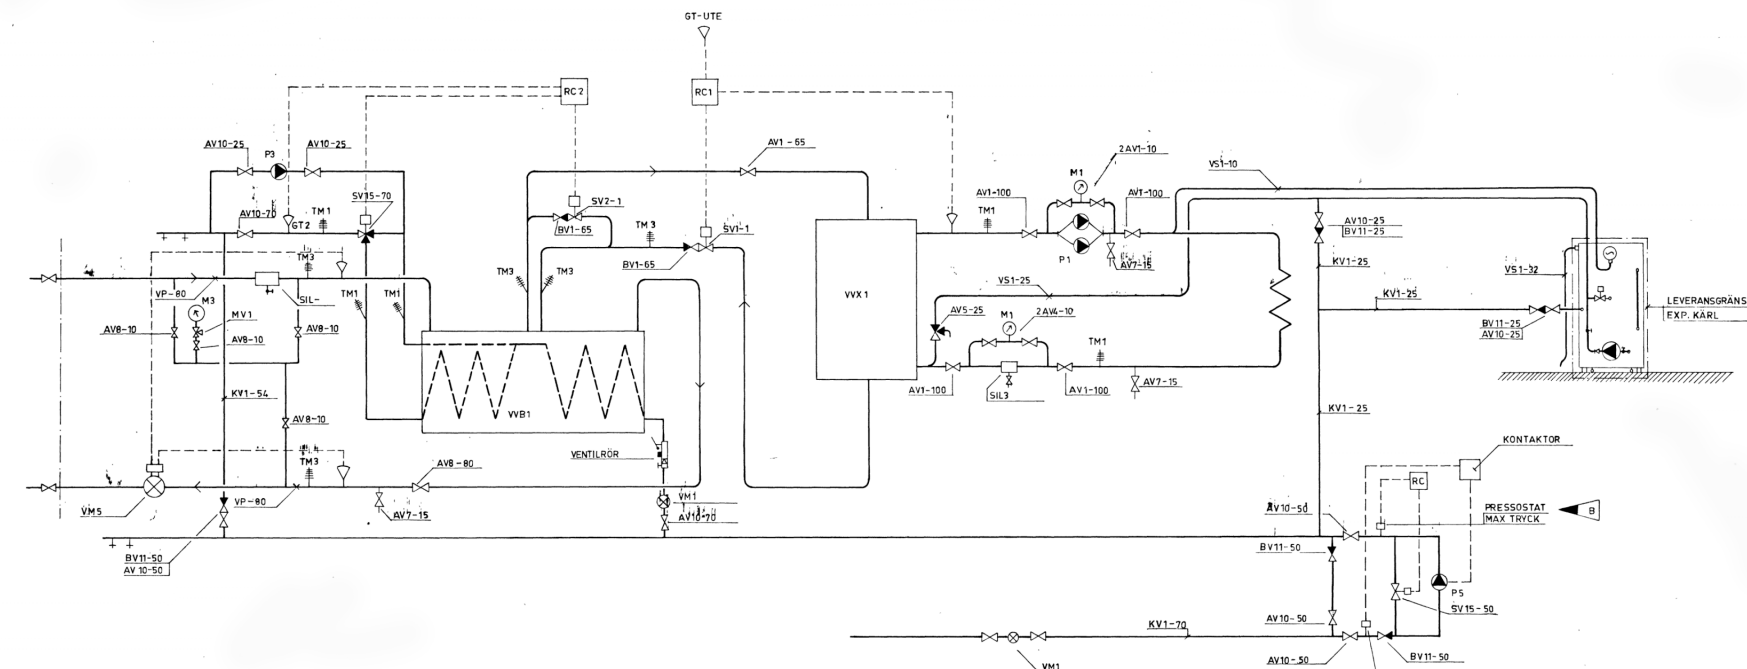

B 2 TEXT, PRESSOSTAT		UA	77.08.08
REV. ANT.	REVIDERING AVSER	SIGN.	DATUM
SVENSKA RIKSBYGGEN PROJEKTERINGSKONTORET I STOCKHOLM INSTALLATIONS- OCH ENERGISEKT. N. SLOTTSGATAN 5 TEL. 026/18 83 00 BOX 6115 800 06 GAVLE 6			
NORRKÖPING KOMMUN KV SLAGVERKET I KLOCKARETORPET NORRKÖPING EGH 6 KOPPLINGSSCHEMA UC 1			
GAVLE 77 02 08 GAVLE 77 02 08		ARBETSNUMMER	525810
		ETAPP	RITNINGSNUMMER
			V8:1